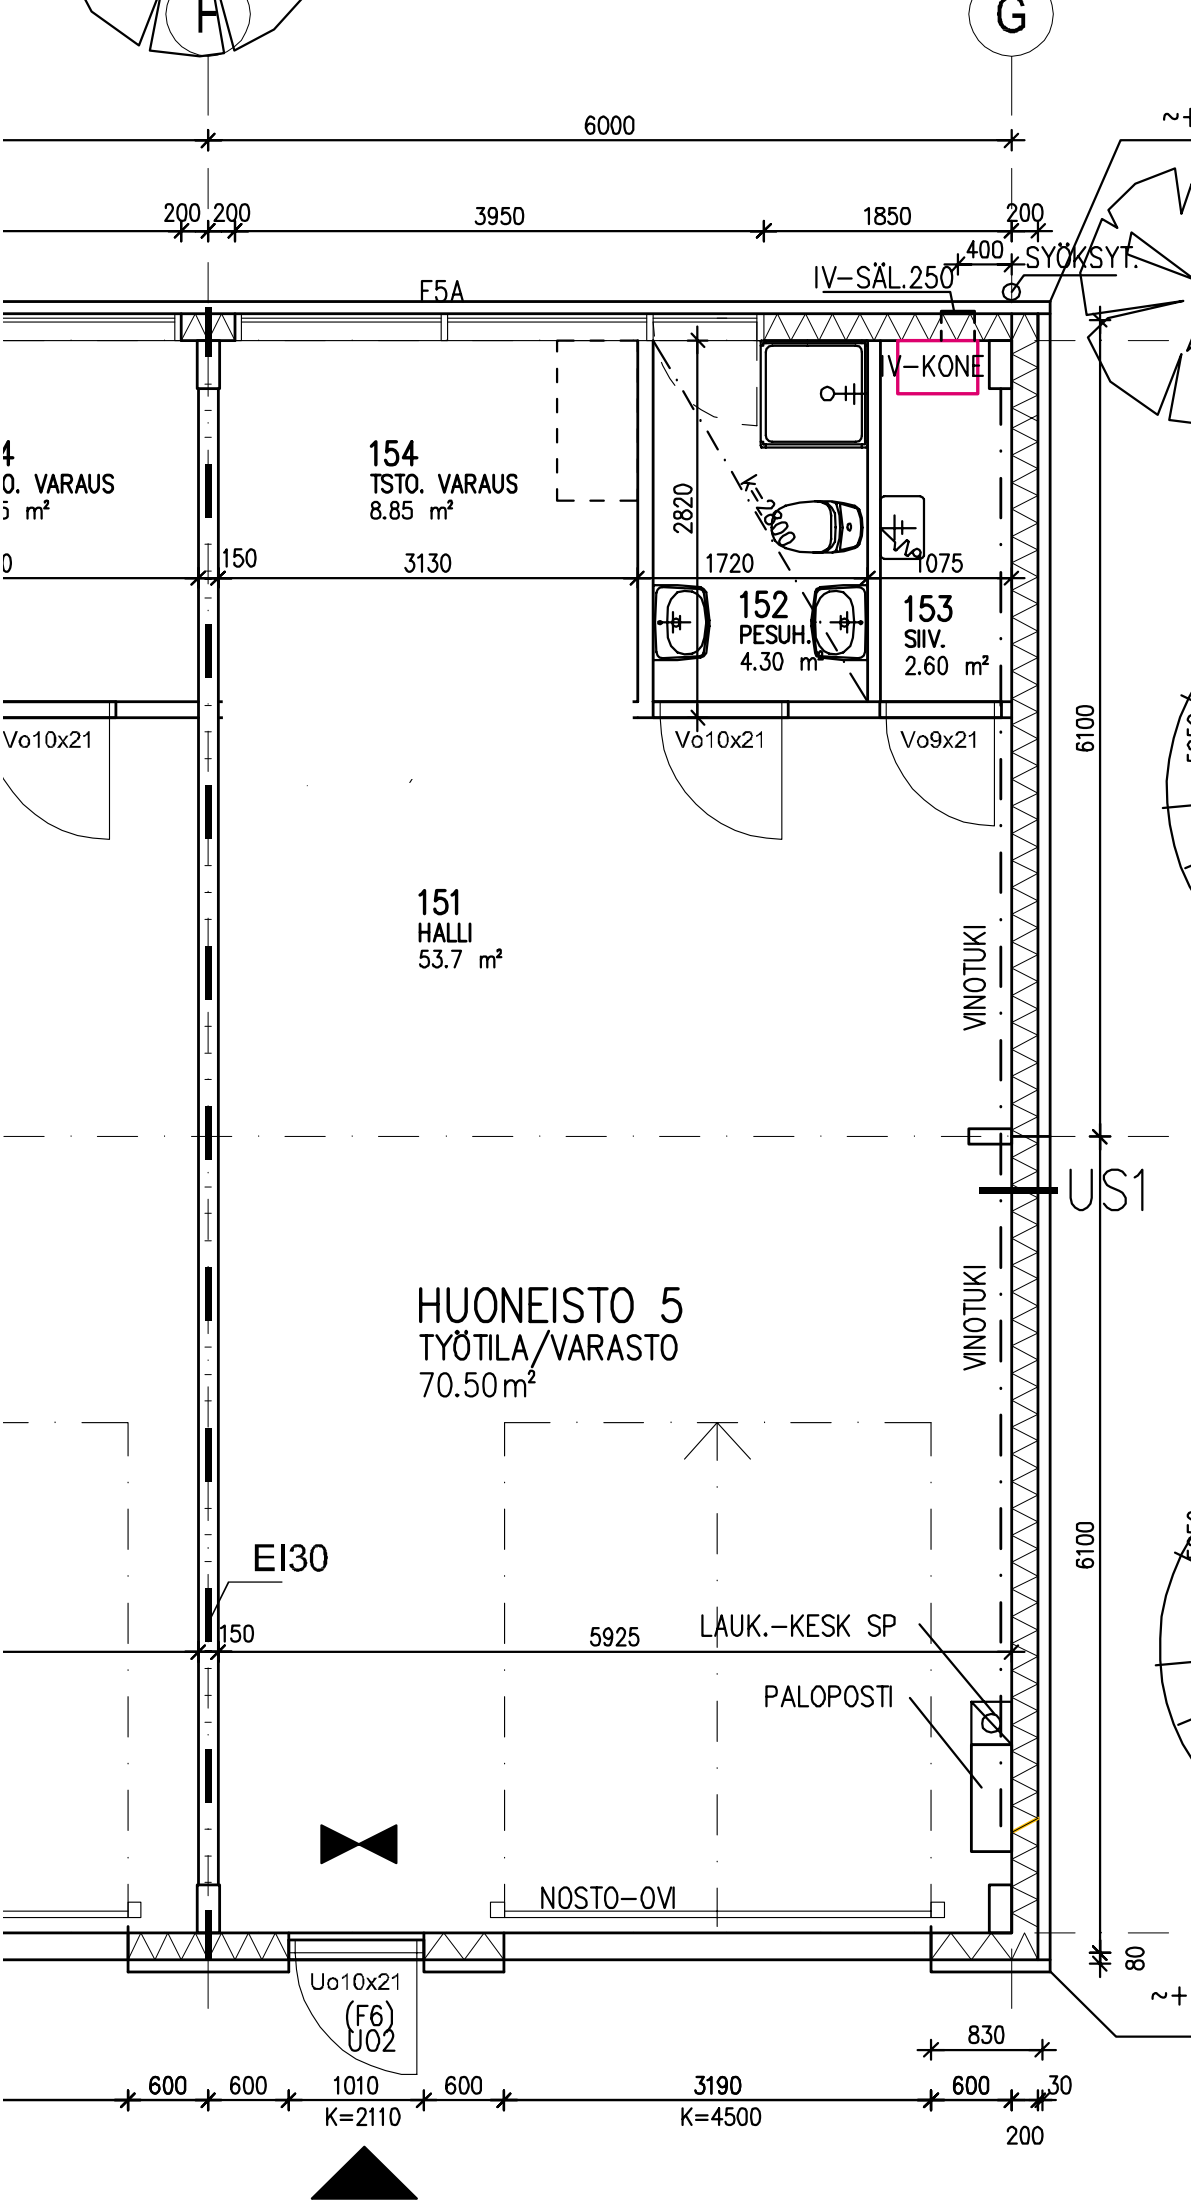
H
G
6000
200
200
3950
1850
200
400
SYÖKSYT.
IV-SÄL.250
F5A
IV-KONE
154
TSTO. VARAUS
8.85 m²
2820
K=2800
150
3130
1720
1075
152
PESUH.
4.30 m²
153
SIIV.
2.60 m²
Vo10x21
Vo10x21
Vo9x21
6100
151
HALLI
53.7 m²
VINOTUKI
US1
HUONEISTO 5
TYÖTILA/VARASTO
70.50 m²
VINOTUKI
6100
EI30
150
5925
LAUK.-KESK SP
PALOPOSTI
NOSTO-OVI
Uo10x21
(F6)
U02
830
600
600
1010
K=2110
600
3190
K=4500
600
30
200
80