


SANEERAUS
Sumeliuksenkatu 18
33100 Tampere

Tila 6303

Tehtävät muutokset:

- Puretaan toimistotiloja 3027 ja 3028 rajaavat väliseinät
- Puretaan varasto 3032 ja varastoja 3031 ja 3033 rajaava väliseinä
- Puretaan taukotilaa 3026 rajaava väliseinä
- Rakennetaan laitehuoneen 3030 sekä varastojen 3031 ja 3033 paikalle 2kpl uusia, äänieristettyjä neuvottelutiloja: Lisä-äänieristetään jäljelle jäävät väliseinät tarvittaessa ja lisätään tiloille äänieristetyt lasiseinät sekä lasiovet
- Rakennetaan kaksi uutta äänieristettyä neuvottelu-/toimistotilaa
- Rakennettävien sisäikkunaelementtien yläreuna kohdistetaan samaan tasoon ovien yläreunan kanssa
- Rakennetaan märkätilojen vastaiselle seinälle uusi avokeittiö
- Uusitaan tai maalataan porrashuoneeseen johtava ovi
- Maalataan säilytettävät vanhat väliovet (4kpl, sähkökaapin ovi sekä wc-tilojen ovet)
- Maalataan seinät
- Uusitaan lattiapinnat, pintamateriaali tekstiililaatta, eteistilassa vinyylilankku
- Puretaan ja/tai uusitaan alakatto tarvittavilta osin (esim. purettävien väliseinien ja tilojen kohdalla)
- Lisätään sisäänkäynnin yhteyteen kiintokaluste ulkovaatteiden säilytykselle

WC-tilat ja siivouskeskus uusitaan osana koko kiinteistön kattavaa urakkaa.

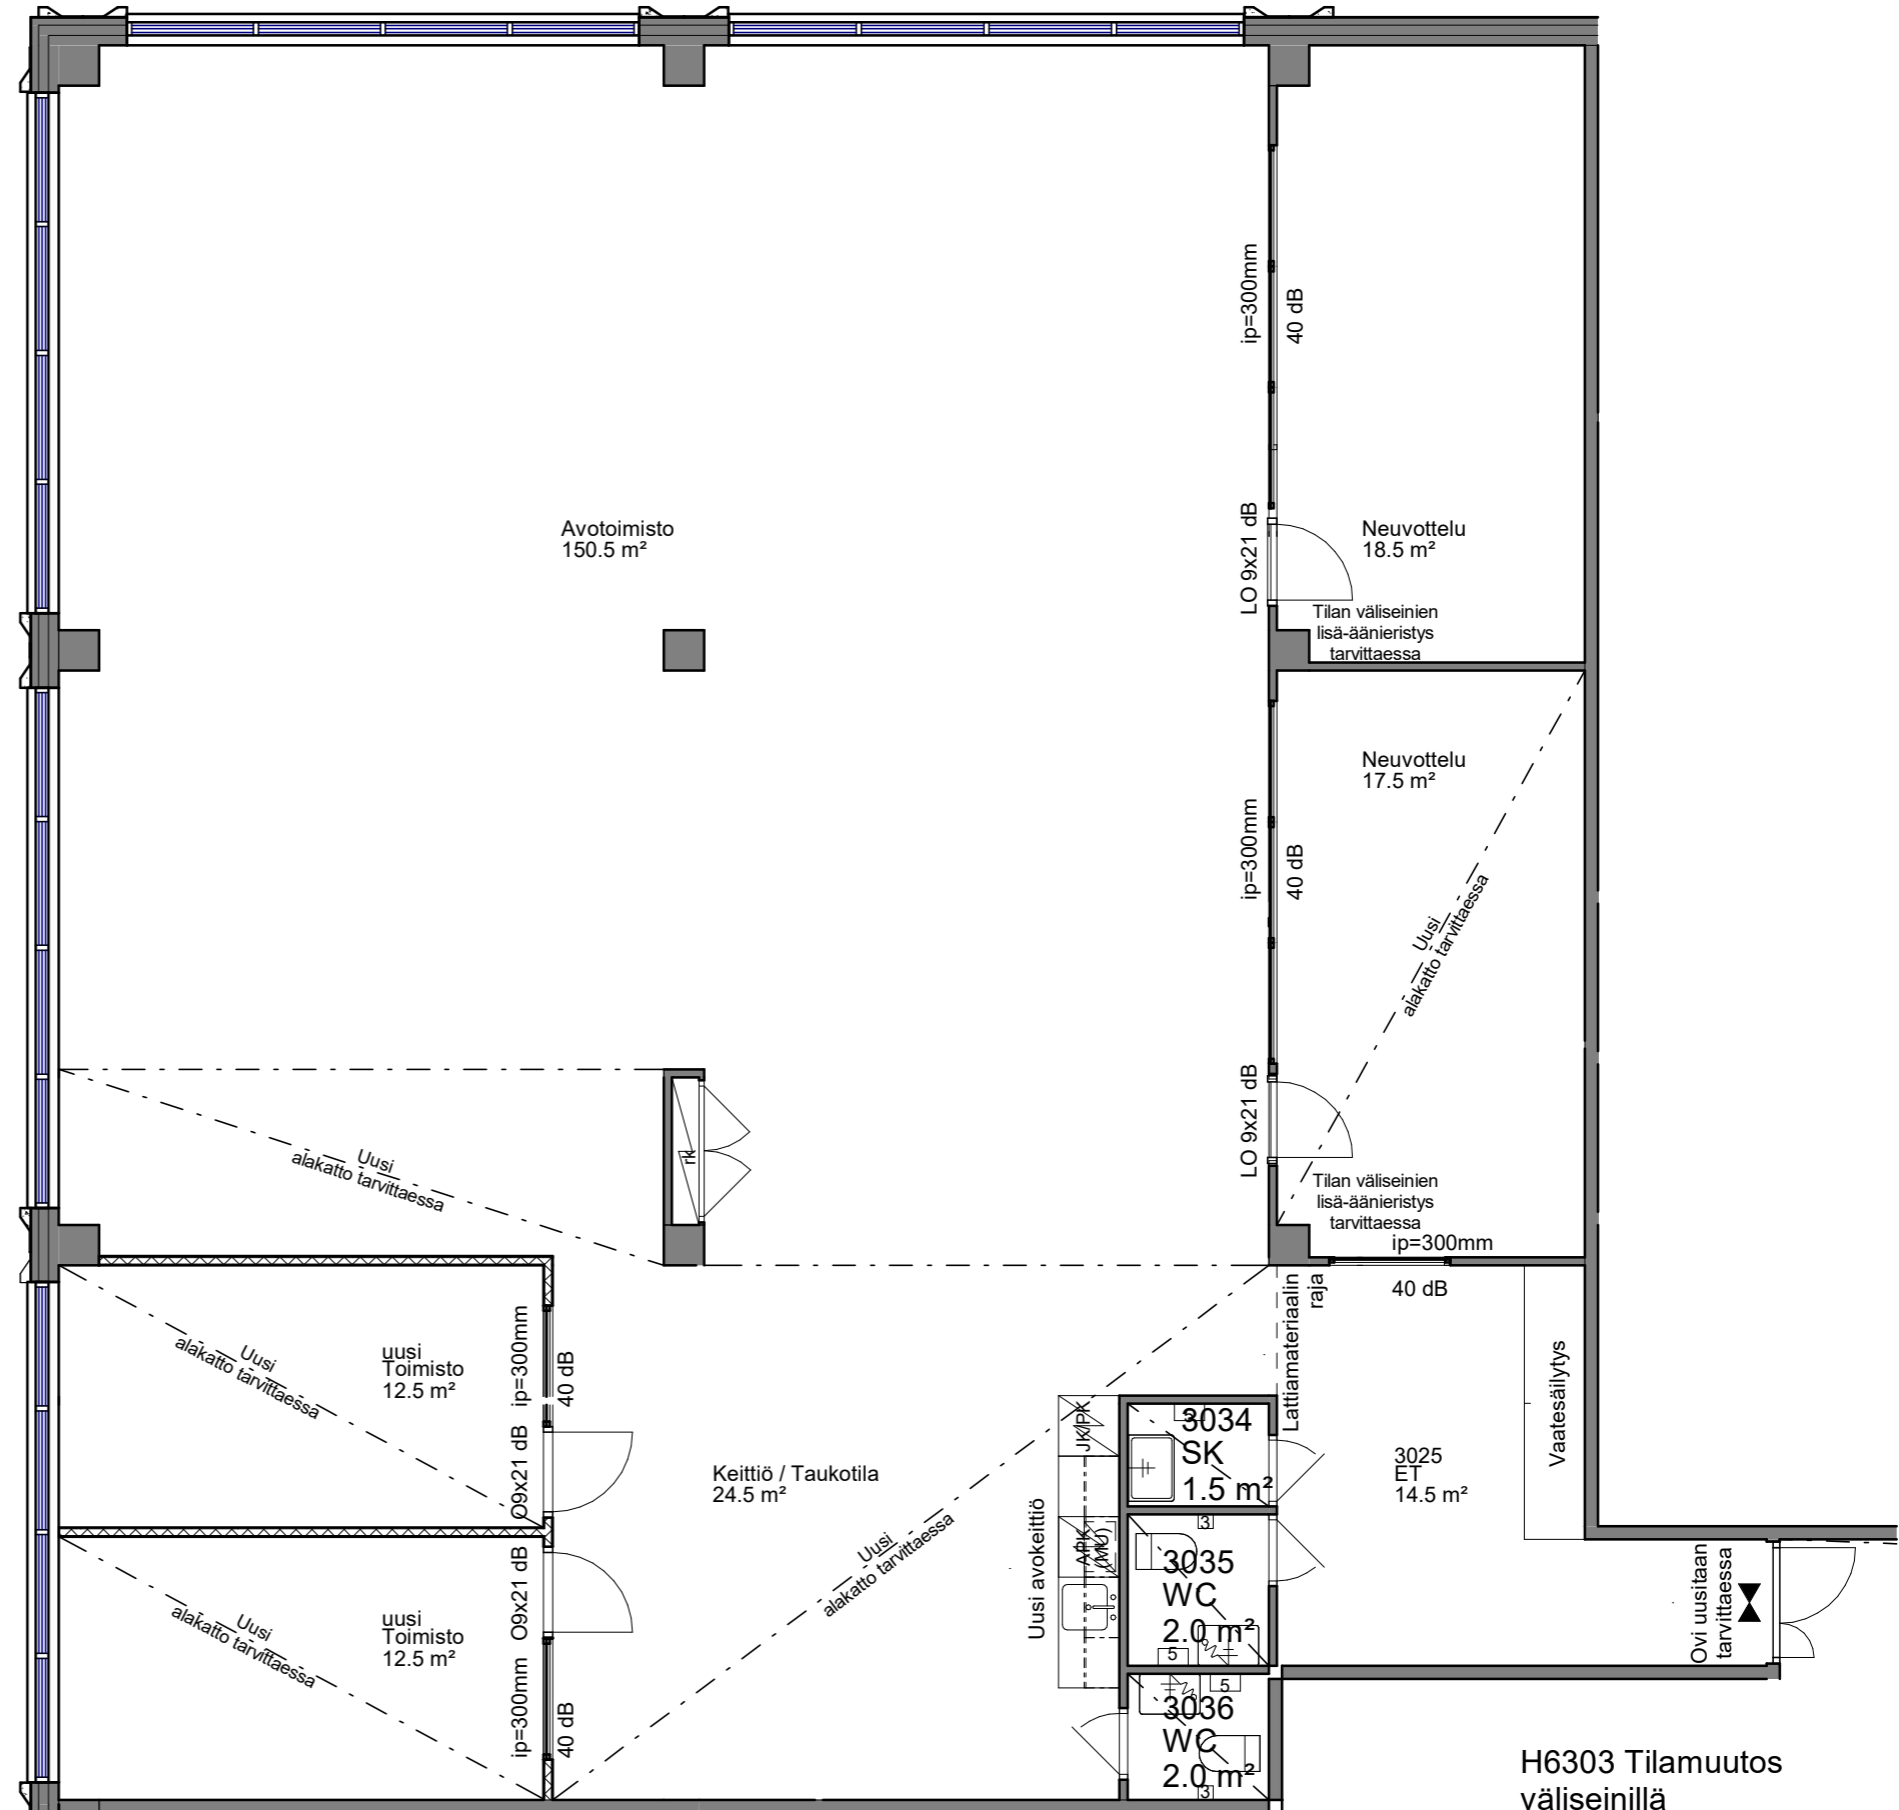

LUONNOS 26.5.2020