

Rakennusosan
KERROSALA 399 m²
TILAVUUS 309.3 m³

Rakennusosan
KERROSALA 435 m²
TILAVUUS 263.3 m³

Rakennusosan
KERROSALA 631 m²
TILAVUUS 4520 m³

RAKENNETYYPIIT:

US1
Sandwich-elementti 120 mm pystyasennus
- sisäpinta teräspelti
- eriste IPN (palosuojattu)
- ulkopinta teräslevy
- paloluokitus B-S1, d0
Teräksiset Z-vaakaorret rakennusuunnitelman mukaisesti
Lämmönläpäisykerroin (U): 0.18 W/(m²K)

YP1
Sanwich-elementti 160 mm
- sisäpinta teräspelti
- eriste IPN (palosuojattu)
- ulkopinta teräsmuotolevy
- paloluokitus B-S1, d0
Teräksiset Z-orret rakennusuunnitelman mukaisesti
Lämmönläpäisykerroin (U): 0.14 W/(m²K)

RUNKO
Teräksinen kolminivekehä rakennusuunnitelman mukaisesti

AP1
Teräsbetonilaatta 120 mm
- betoni K35-2, rasitusluokka XC0
- rauditus rak. suunn. mukaisesti
- lattialämmitysjärjestelmä LV-suunnitelman mukaisesti
Eriste EPS 100
- keskialueella 100 mm, reunu-alueella 150 mm
Kappilaorikatokkerros sepele 8-16 tms. 300 mm
Kantava sora- murske- tai murskesorattyytä
Lämmönläpäisykerroin (U): 0.18 W/(m²K) (reunu-alueella 0.23 W/(m²K))


Perustus
Anturaperustus rakennusuunnitelman mukaisesti
Sokkelementit h=680 (-0.350...+0.330)
Salaojitus rakennuksen ympärille

LAAJUUSTIEDOT:

OSA	KERROSALA	HUONEISTOALA	TILAVUUS
Nykyinen rakennus	834 m ²		5726 m ³
Laojennus näyttelytila	631 m ²	616 m ²	4520 m ³
YHTEENSÄ	1465 m²		10246 m³

Paloluokka P3
Palovaarallisuusluokka 1
Suojatase 2
- automaattinen paloilmoitin sekä tavallinen alkusammutuskalusto

Rakennuksessa koneellinen lämmön talteenotto varustettu
ilmanvaihtolaitteista erillisen ilmanvaihtosuunnitelman mukaisesti
Vesi- ja viemäröinti LV-suunnitelman mukaisesti
Palo- ja murtohälytysjärjestelmä erillisen suunnitelman mukaisesti

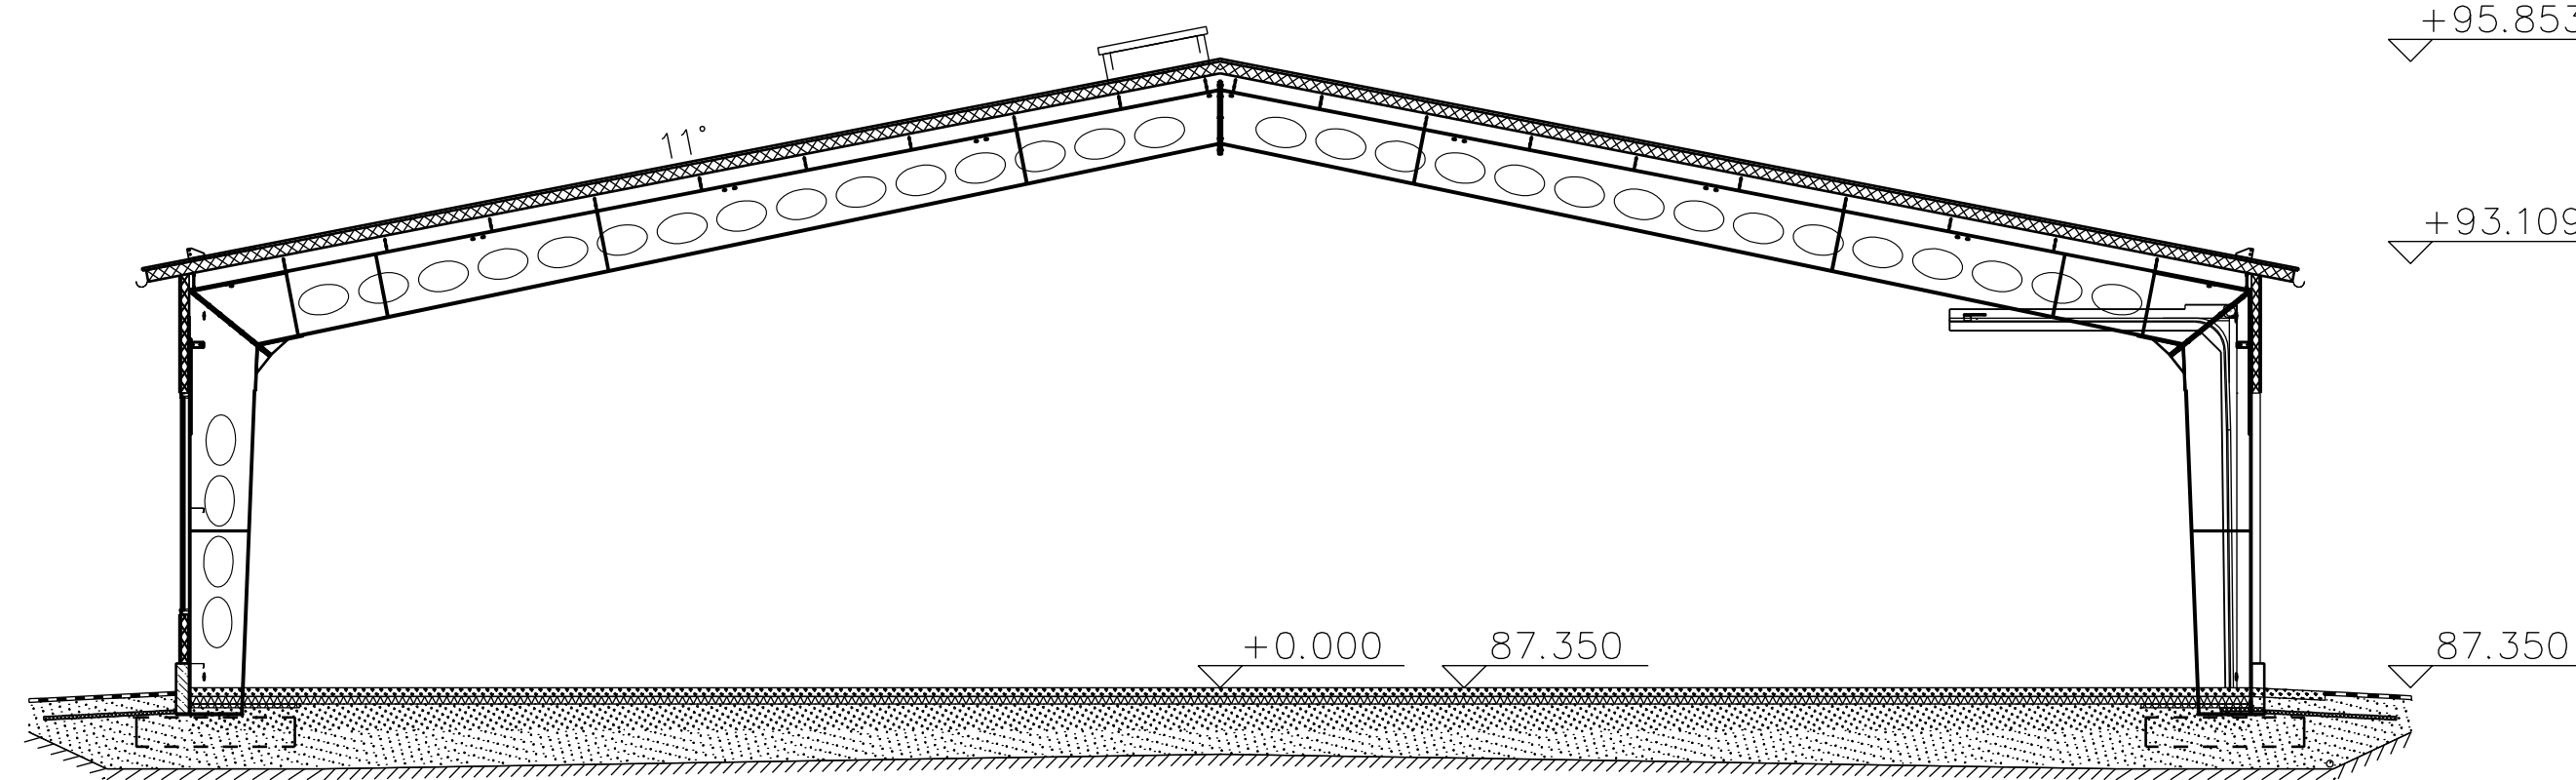

Vahvistettu noudatettavaksi päätöksen mukaisesti
13.12.2017
Hyvinkää rakennusvalvonta
Rakennustarkastaja Arto Toikka
www.lupapiste.fi

A	Osastointi lisätty, suojaustaso muutettu	HRI	28.11.2017
TUNN.	LUKUM.	MUUTOS	NIMM.
18	1731	30	
Kaupunginosa/Kylä	Korttel/Tila	Tontti/Rno	Viranomaisen merkintä
18	1731	30	
Rakennuksen numero/Rakennusten numerot/Rakennustunnus/Rakennusnumeros			
Rakennustamennä	Rakennuskohde	Rakennusluokka	Aviokassa no
Laojennus	Liikerakennus	Pääpiirustus	
	Best-Coravan Oy	Pohjapiirustus	Mittakaava
	Avokierto 11	Leikkaukset A - A	1:100
	05840 Hyvinkää		1:100
Suunnittelijan yhteystiedot: nimi, osoite ja puhelinnumero	Yhteyshenkilö	Työnumero	Piirustuksen tunnus
	FarmPlan Oy	1746	Pää02
	PL 10, 06001 ILMAJOKI (Puhelin: 7 15640) Gsm:045 133 4781 www.farmplan.fi		Muutos
Vastuullinen suunnittelija: nimi, sukunimi, etunimi ja pöytänumero	Suunnittelusta	Tiedosta	
Hannu Rintasalo, RI	17.11.2017	ARK	