MATERIAALIT
1. BITUMIKERMIKATE, TUMMAN HARMAA
2. PROFIILIPELTI, Ruukki S18, KELTAINEN, RR24
3. PROFIILIPELTI, Ruukki S18,TUMMA HARMAA, RR23
4. OVI- JA IKKUNAKARMIT, OVILEVYT TUMMA HARMAA, RR23
5. RÄNNIT, VESIKOURUT, KATTOVARUSTEET, TUMMAN HARMAA, RR23
6. VALOMAINOS, LOGON VÄRIT
7. BETONI, HARMAA

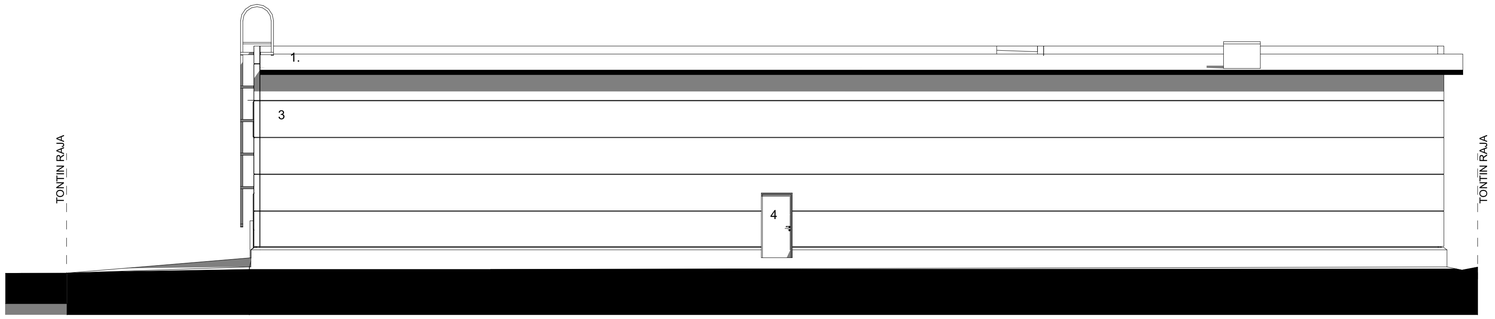

POHJOISEEN

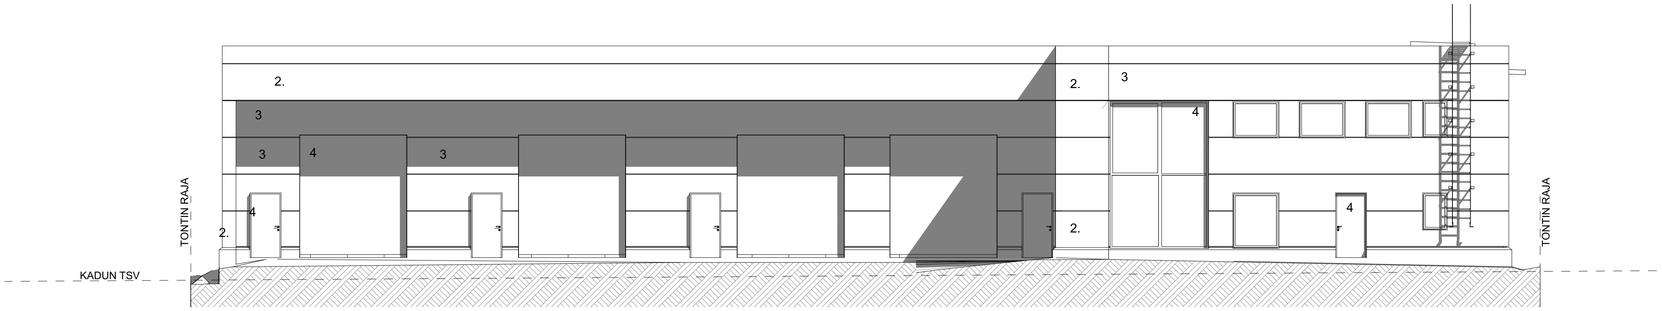

ITÄÄN/KIPSITIELLE

ETELÄÄN

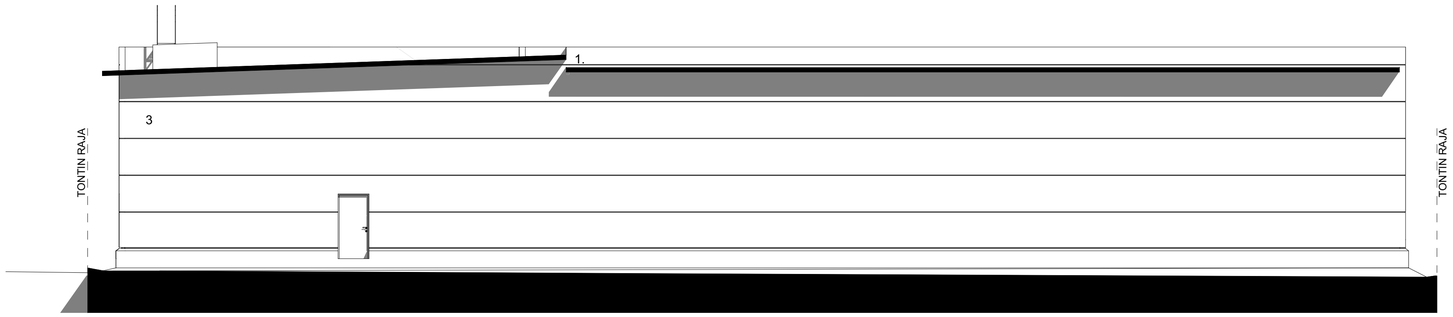

LÄNTEEN

RevisionID	Muutoksen ID	Nimi	Lähettäjä	Lähetyssarjan päiväys
01			Aki	15.11.2021
02	2	IKKUNAMUUTOKSIA	Aki	29.11.2021
03	23	LAPPEEN JIIRI MUUTETTU	aki	22.3.2022
04	24	KÄYNTIOVI LISÄTTY IKKUNA MUUTETTU	aki	22.3.2022

PIIRUSTUKSEN KORKOJÄRJESTELMÄ ON N2000.

Kaupunginosa/kylä	Korttteli/tila	Tontti/Rn:o	Viranomaisten arkistointimerkintöjä varten
83	28	32	

Rakennustoimenpide: Uudisrakennus

Piirustuslaji: PÄÄPIIRUSTUS

Rakennuskohteen nimi ja osoite:
KKOy Oulun Kipsitie 3
Kipsitie 3, Oulu, 90620

Piirustuksen sisältö: JULKISIVUT

Mittakaavat: 1:100

Tiedosto: KIPSITIE 3 v48.pln

AKI KORHONEN OY
Talotie 5 a 26, 90540, Oulu
aki@akikorhonen.com, 040 531 41 63

Suunnittelualа ja piirustusnumero: ARK ARK_ 04

Päiväys: 22.3.2022