


LEIKKAUS A1

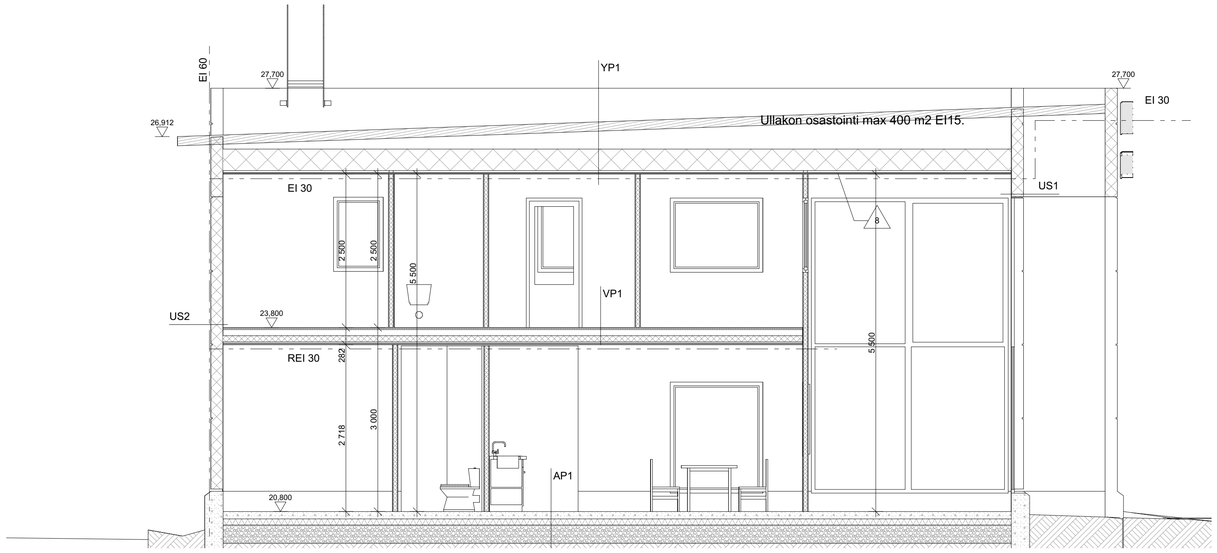


LEIKKAUS A2

PERUSTUKSET, ROUTAERISTYS JA SALAOJITUS
ERILLISTEN RAKENNESUUNNITELMIEN MUKAAN.

| RevisionID | Muutoksen ID | Nimi | Lähettäjä | Lähetyssarjan päiväys |
|---|---|---|---|---|
| 01 | | | Aki | 15.11.2021 |
| 02 | 7 | LATTIAKORKO MUUTETTU | Aki | 9.12.2021 |
| 03 | 8 | 2.KRS HUONEKORKEUTTA LASKETT 200 mm | Aki | 13.1.2022 |

PIIRUSTUKSEN KORKOJÄRJESTELMÄ ON N2000.
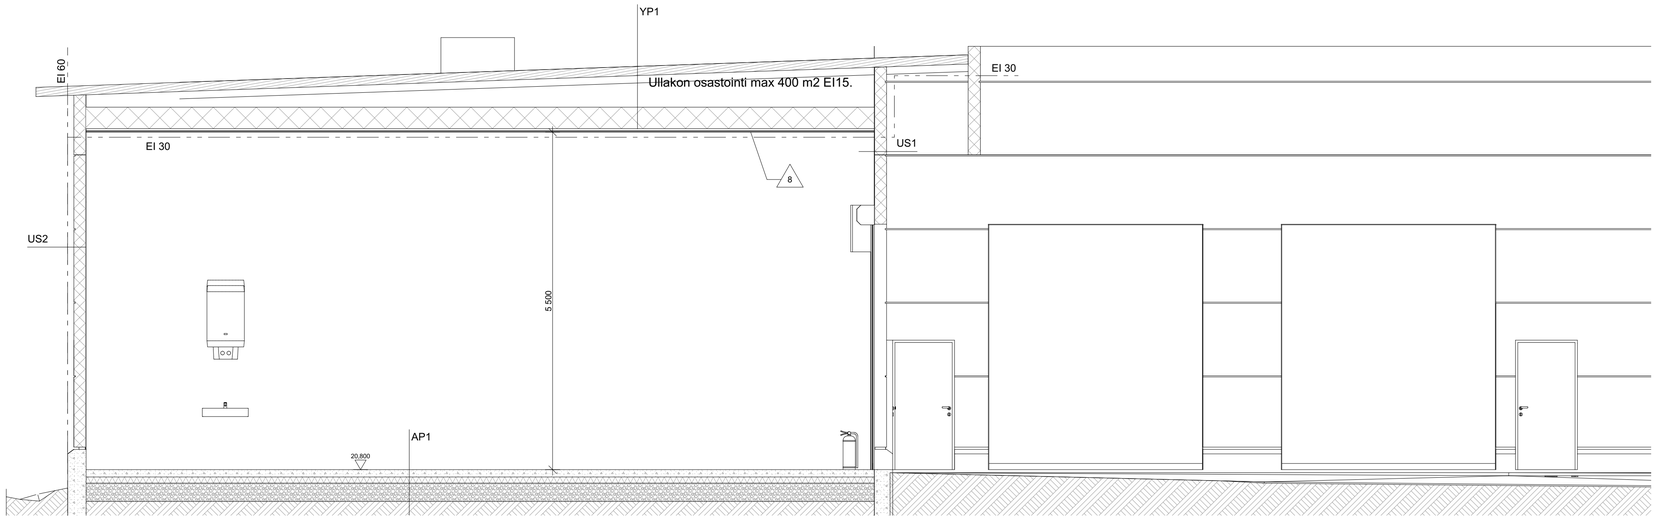
| Kaupunginosa/kylä | Kortteli/tila | Tontti/Rn:o | Viranomaisten arkistointimerkintöjä varten |
|---|---|---|---|
| 83 | 28 | 32 | |

Rakennustoimenpide: Uudisrakennus

Piirustuslaji: PÄÄPIIRUSTUS

Rakennuskohteen nimi ja osoite:
KKOy Oulun Kipsitie 3
Kipsitie 3, Oulu, 90620

Piirustuksen sisältö: LEIKKAUKSET

Mittakaavat: 1:50

Tiedosto: KIPSITIE 3 v44.pln

AKI KORHONEN OY
Talotie 5 a 26, 90540, Oulu
aki@akikorhonen.com, 040 531 41 63

Suunnitteluala ja piirustusnumero: ARK

ARK_ 03

Päiväys: 13.1.2022