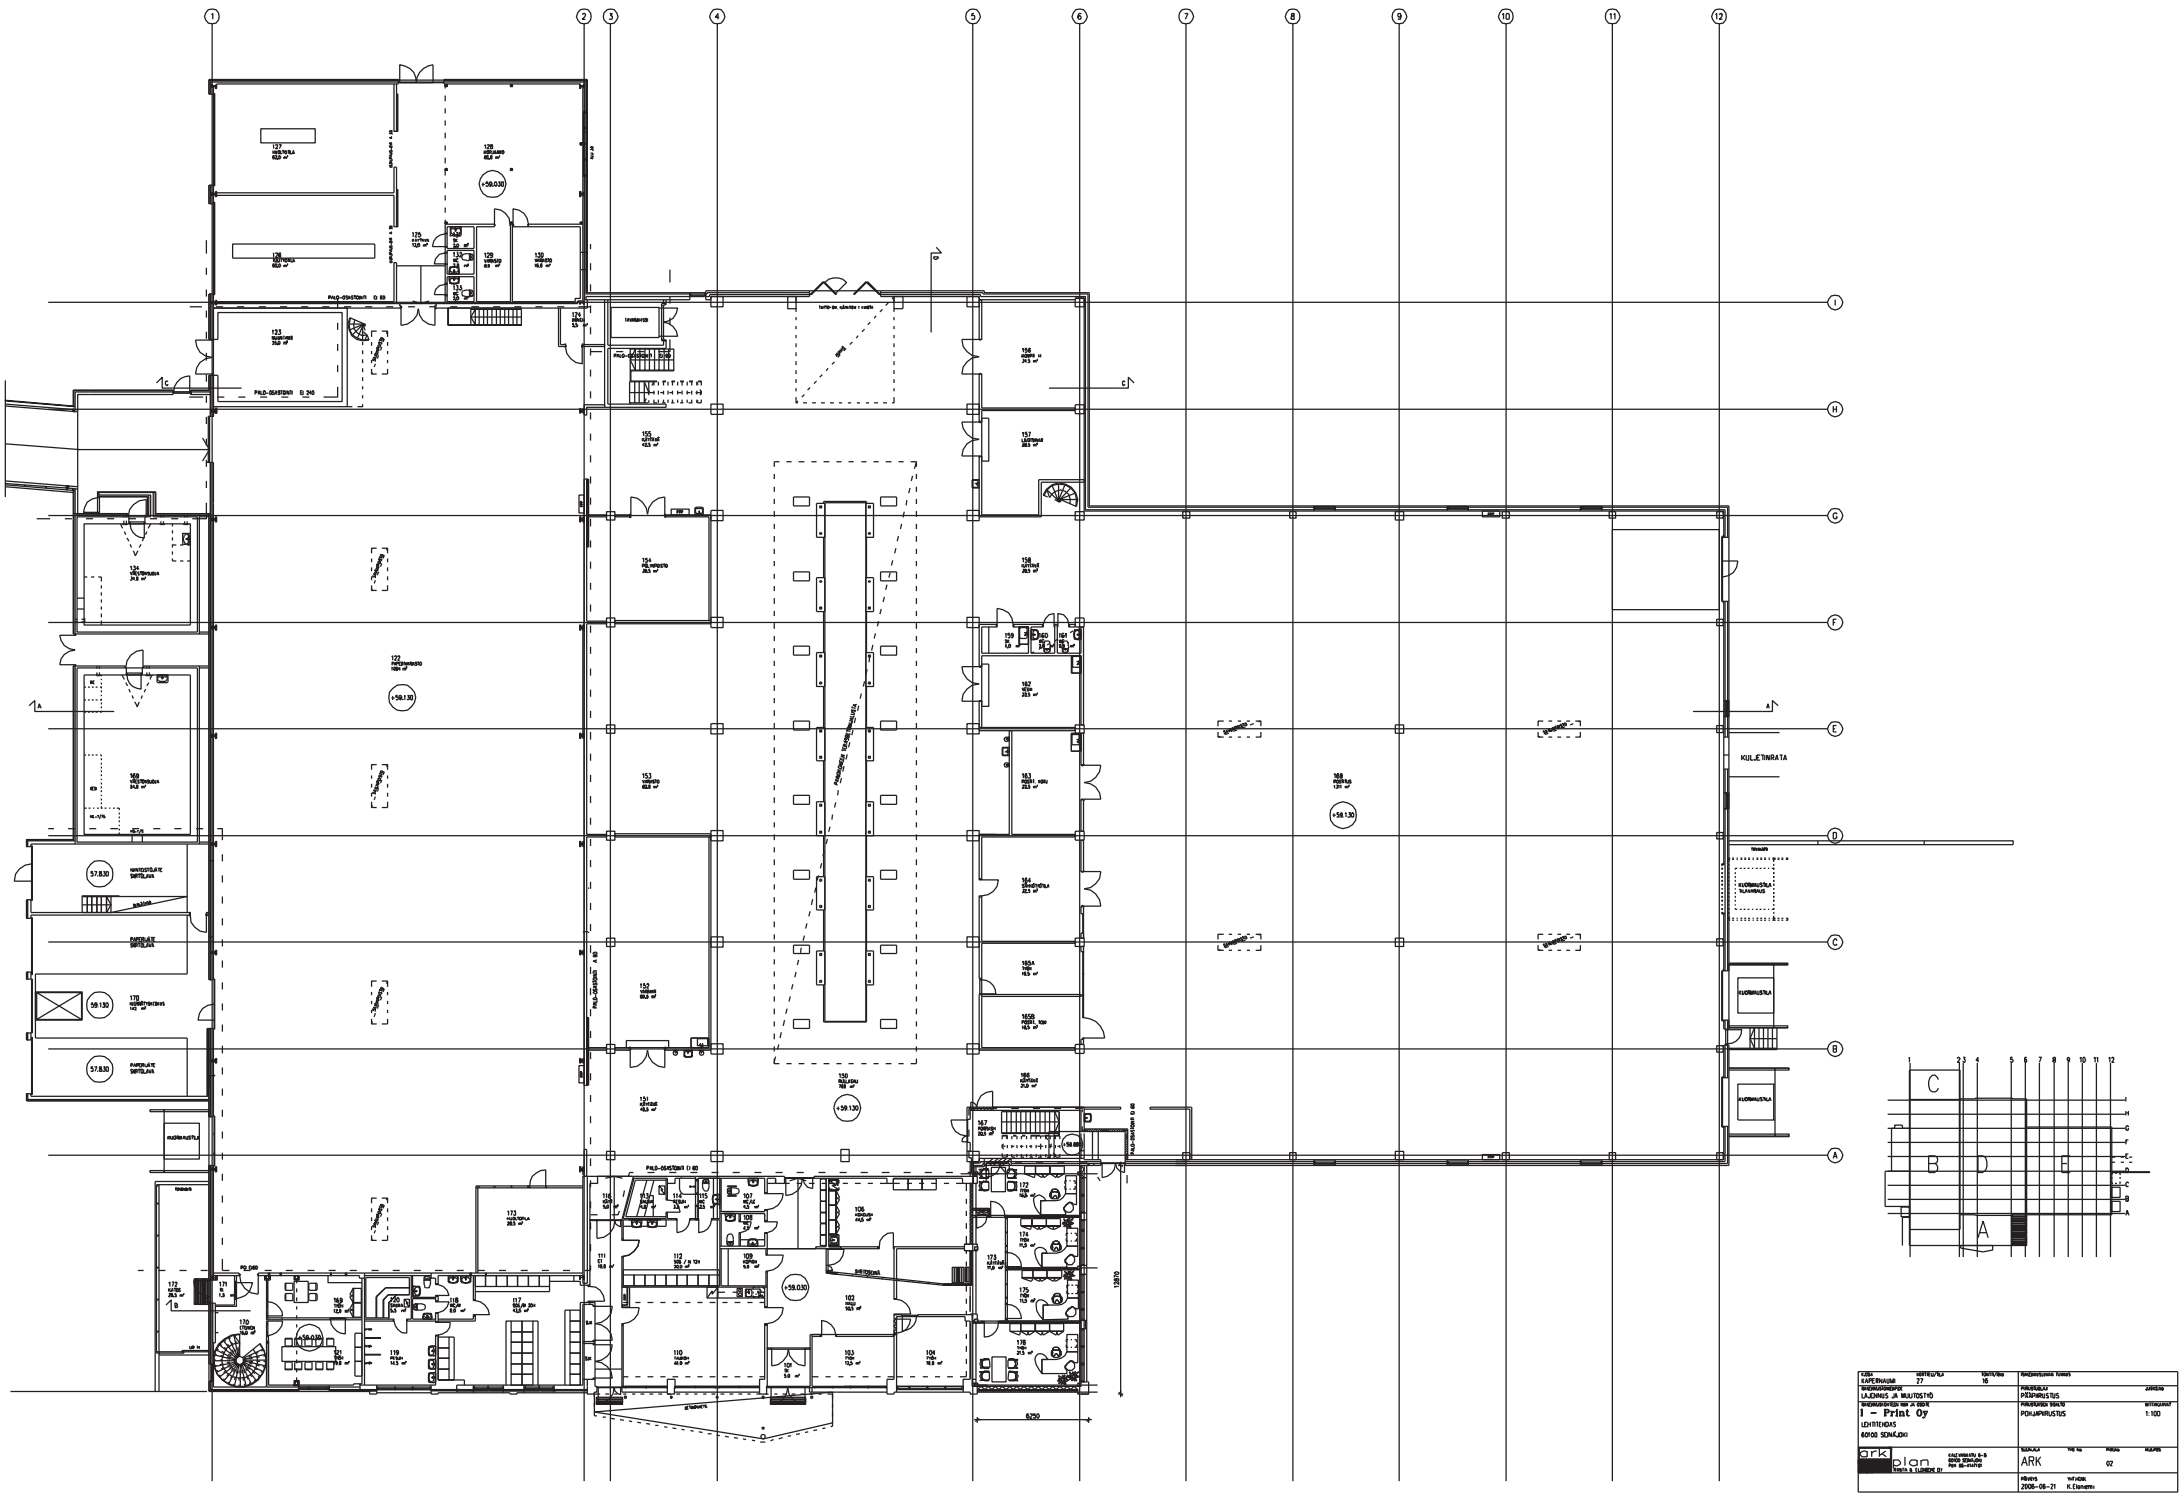

KOBA: KAPERNAUM	ARTTEILI/ALA: 27	TOKTILÄNO: 16	PIIRUSMUSTAN FORMAT:
RAKENNUSKOHDE: LAJEMNIS JA MUUTOSTYÖ			PIIRUSTUSLAJ: PÄÄPIIRUSTUS
RAKENNUSKOHDEN NIMI JA OSOITE: I – Print Oy LEHTITIEKIDAS 60100 SEINÄJOKI			PIIRUSTUSTEN SISÄLTÖ: POHJAPIIRUSTUS
			ASTEIKKO: 1:100
ark plan VANTA & ELONEMI OY	KALEVANKATU 6-8 60100 SEINÄJOKI PUH 06-4141101		SUUNNITTA: ARK
			PIIRUS: 02
			MÄRKIYS: 2006-06-21
			VAT/ADAK: K. Elonemi