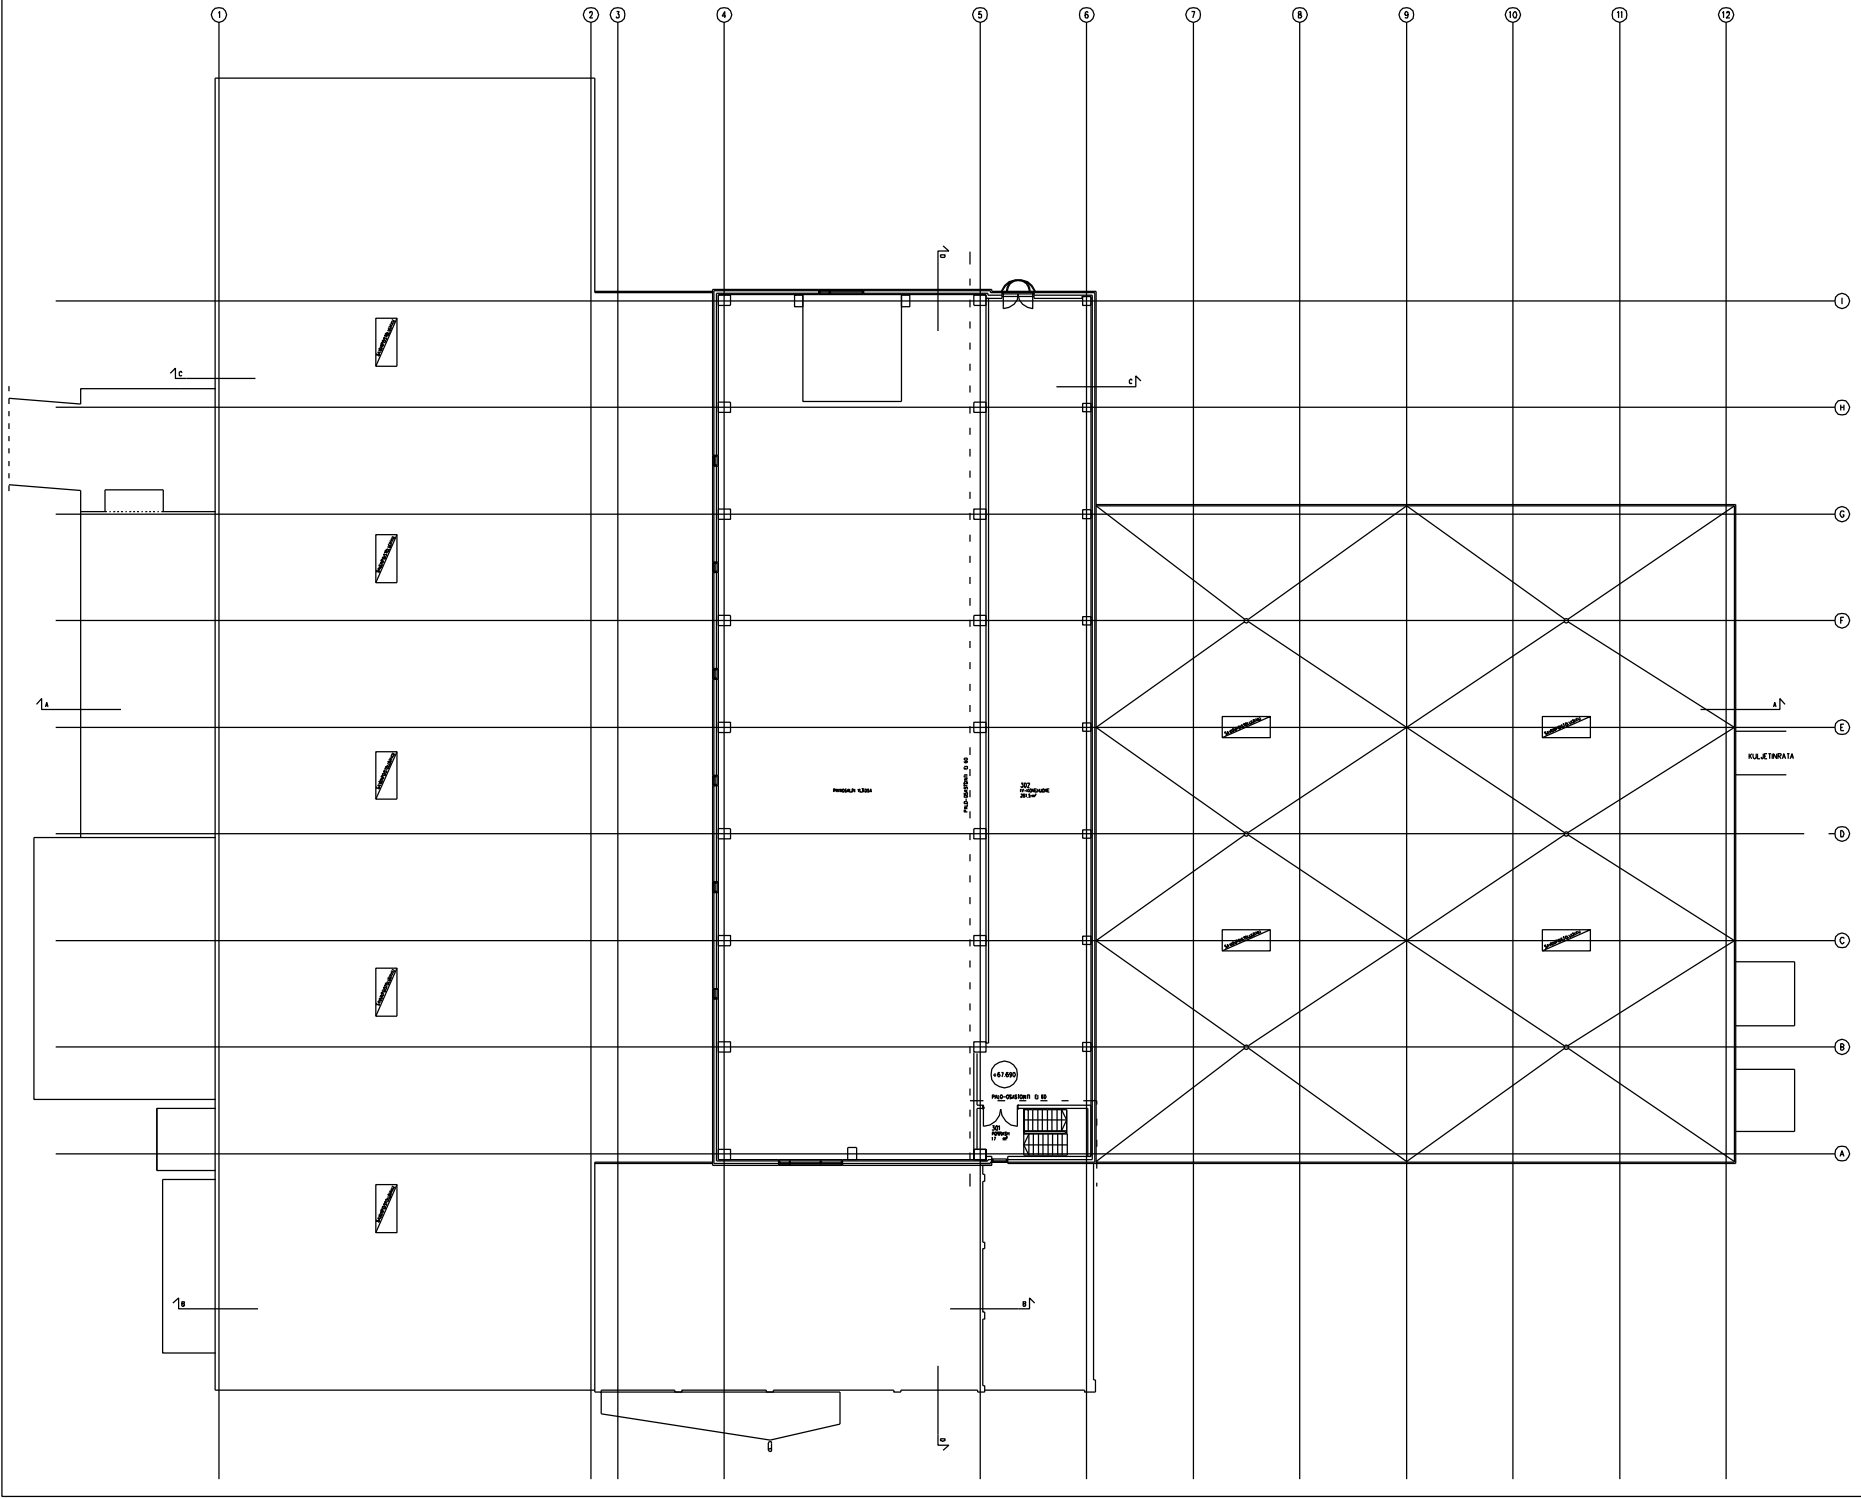

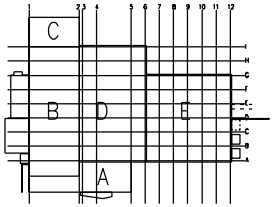

KOHDE KAPERNAUMI	HOPEITELTA 27	TONTTI/TILA 16	RAKENNUSVAIHE: RAKAUS
RAKENNUSPAIKKA: LAJENNUS JA MUUTOSTYÖ			PIIRUSTUSLAJI PÄÄPIIRUSTUS — JULKISIVU
RAKENNUTTAJA NIM. JA OSOITE I - Print Oy LEHTITIEDHAS 60100 SEINÄJOKI			PIIRUSTUKSEN SISÄLTÖ POHJAPIIRUSTUS J. KERROS — MITTAKAAVA 1:100
arkplan KALJEVIRRANTA 5-8 60100 SEINÄJOKI PUH 06-4141100			Kohde nro: ARK — Piirt. no: — Piirt. no: 04 — Versio nro:
			Piirtäjä: JH — Hyväksyjä:
			Pvm: 28.10.2005