


KANTAVAT SEINÄT, OSASTOIVAT SEINÄT JA LUKOSEINÄT
 VALSEINÄT

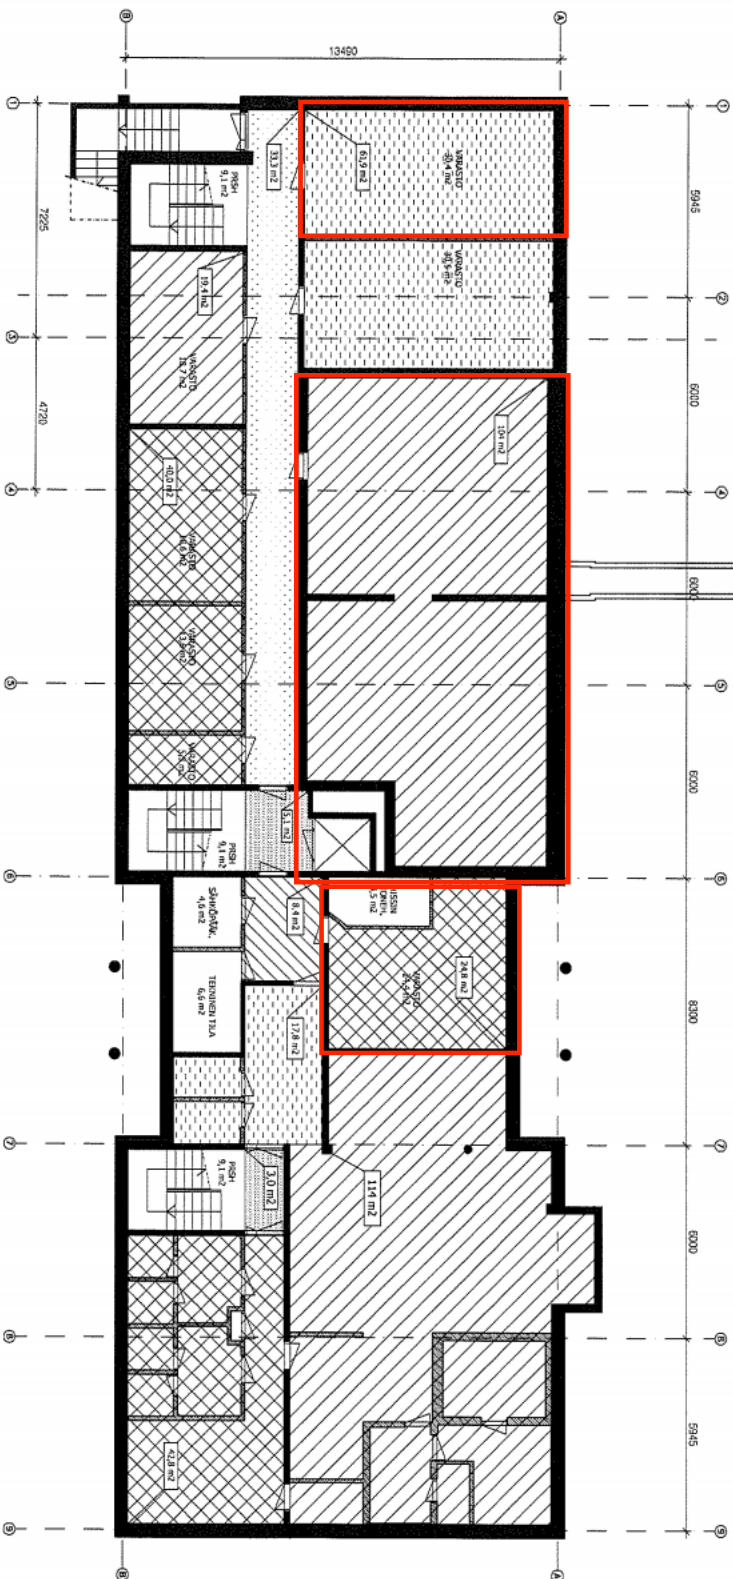

KELLARI 1:150

KELLARI MOD. 1-6

VARASTOJEN PINTAMÄÄT:

VARASTO	30,4 m ²
VARASTO	20,3 m ²
VARASTO/VSS	16,7 m ²
VARASTO	18,6 m ²
VARASTO	13,6 m ²
VARASTO	5,3 m ²

TOI. 221,1 m²

KÄYTTÄVÄ 33,3 m²

HISSIN KÄYTTÄVÄ 5,1 m²

HUONEISTOLU YHTENÄISÄ:

(HUONEISTO ERKÄNTÄVÄT JA ERKÄNTÄVÄT VALSEINÄT)
 (61,9 + 104 + 33,3 + 19,4 + 40 + 5,1)m² = 263,7 m²

KELLARI MOD. 6-9

HUONEISTOLU YHTENÄISÄ:

(HUONEISTO ERKÄNTÄVÄT JA ERKÄNTÄVÄT VALSEINÄT)
 (24,8 + 8,4 + 17,8 + 114 + 42,8 + 3,0)m² = 210,8 m²

TEKNISET TIILAT:

SÄHKÖPÄÄKESKUS	4,6 m ²
TEKNINEN TILA	6,6 m ²
HISSIN KONEHUONE	4,5 m ²
TOI.	15,7 m ²