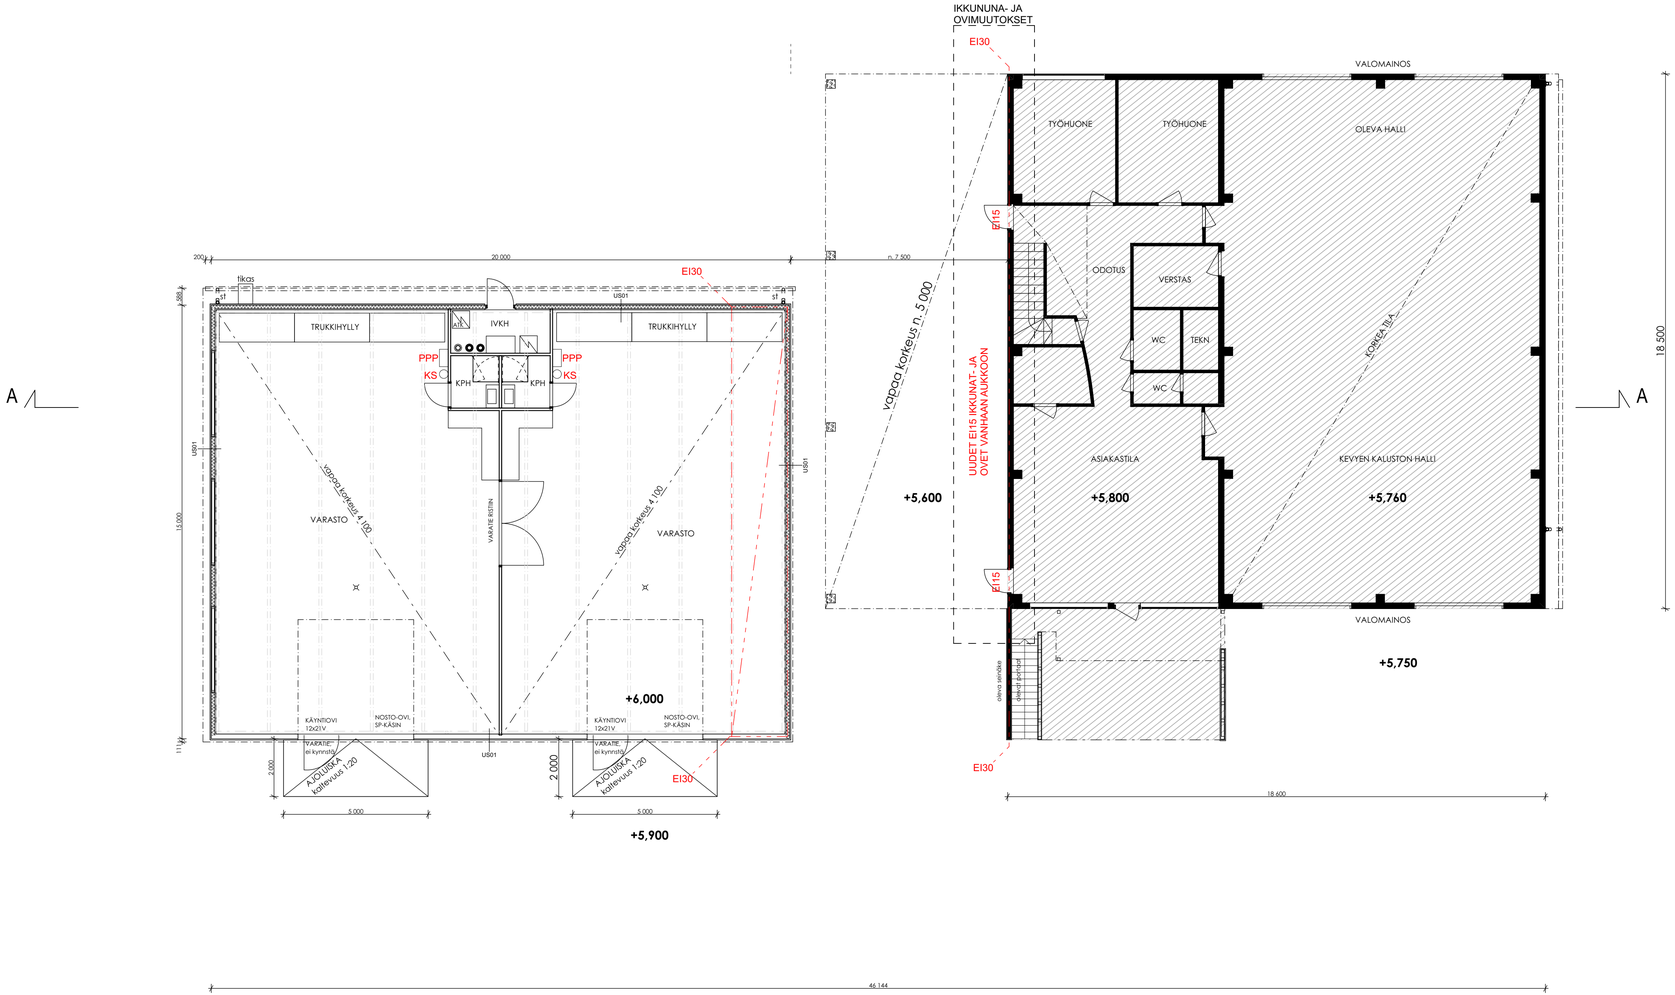

Rakennuksen paloluokka: P3

Rakennus liitetään kunnallisiin sähkö-, vesi- ja viemäriverkkoihin.
Rakennuksessa käytetään vain hyväksyttyjä, CE-merkittyjä tuotteita- ja rakennusosia.
Jätehuolto: tontilla säännöllisesti tyhjennettävä jäteastia.
Sadevedet: johdetaan pihakallistuksin ja salaojin poispäin rakennuksesta omalla tontilla.

RAKENTEET RAKENNESUUNNITELMAN MUKAAN

ERITYISSUUNNITELMAT ERITYISSUUNNITTELIJOIDEN MUKAAN

ILMANVAIHTO:
Koneellinen ilmanvaihto lämmöntalteenotolla,
Enervent Pelican eAir E tai vastaava

RIKOS- JA PALOILMOITINJÄRJESTELMÄ
Paradox tai vastaava

Tunnus	Muutos	Pvm
RAM	Rakennuksen sijaintitarkennus, olevan hallin EI30 paloseinätarkennus	22.03.2024

KORKEUSMITTAJÄRJESTELMÄ: N2000

Kaup.osa 30. Nöykkiö	Korttelі/tila 30012	Tontti/Rn:o 1	Viranomaisten arkistointimerkintöjä varten
Rakennustoimenpide Uudisrakennus			Piirustuslaji RAM — Juoks. n:o 2/4
Rakennuskohteen nimi ja osoite Finnoonniityn varastohalli Finnoonniitty 1 02270 Espoo			Piirustuksen sisältö 1.KRS — Mittakaava 1:500
Pääsuunnittelijan nimi, päiväys, allekirjoitus ja puh.nro. 25.03.2024 Joonas Kanerva, Arkkitehti SAFA, 0400 648 545			Suunnitteluala, työn numero ja piirustuksen numero ARK 003-001 — Muutos RAM