



1. Katto, profiilipelti, siniharmaa
2. Uudet ikkunoiden ja nurkkien pellitykset ja syöksykourut musta/tumma harmaa
3. Profiilipelti, vaalea harmaa
Vaakaprofiilipelti, hopea
4. Betoni, harmaa
5. Höylätty puu, musta/tumma harmaa
6. Ohutrappaus, harmaa

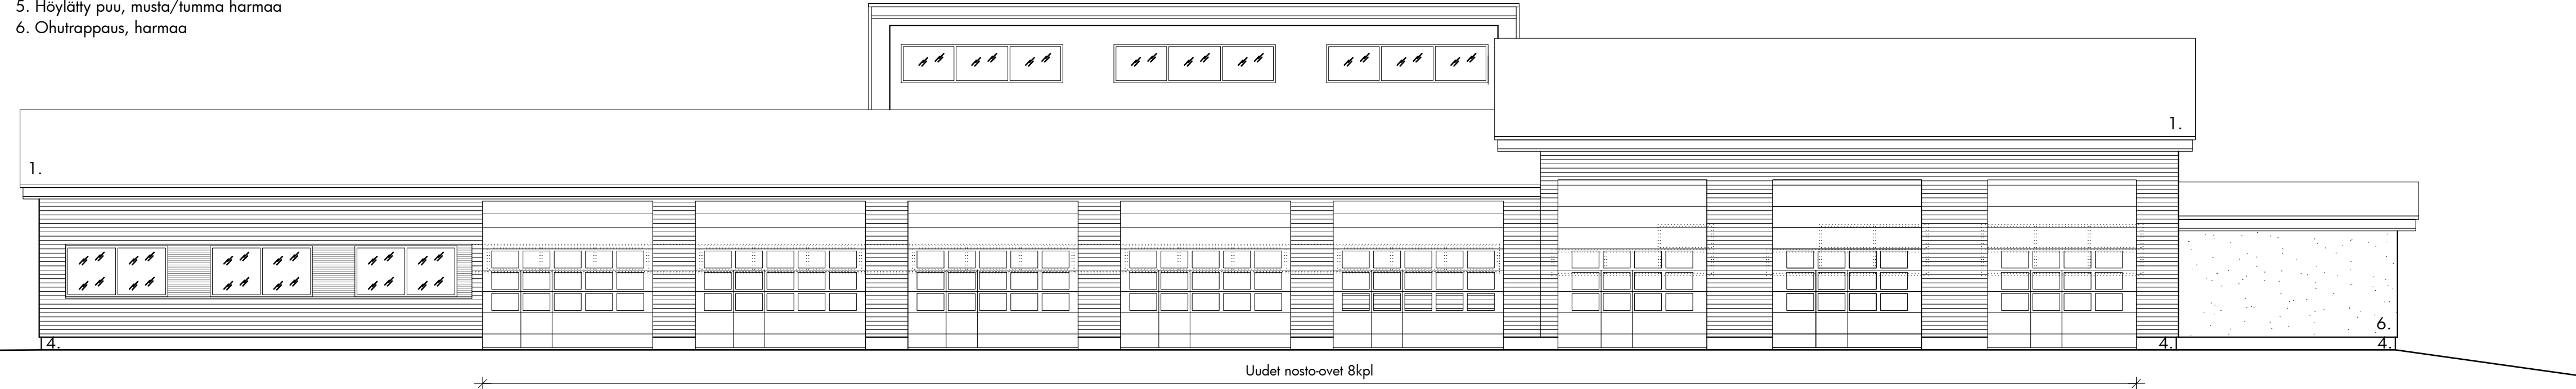

JULKISIVU LÄNTEEN

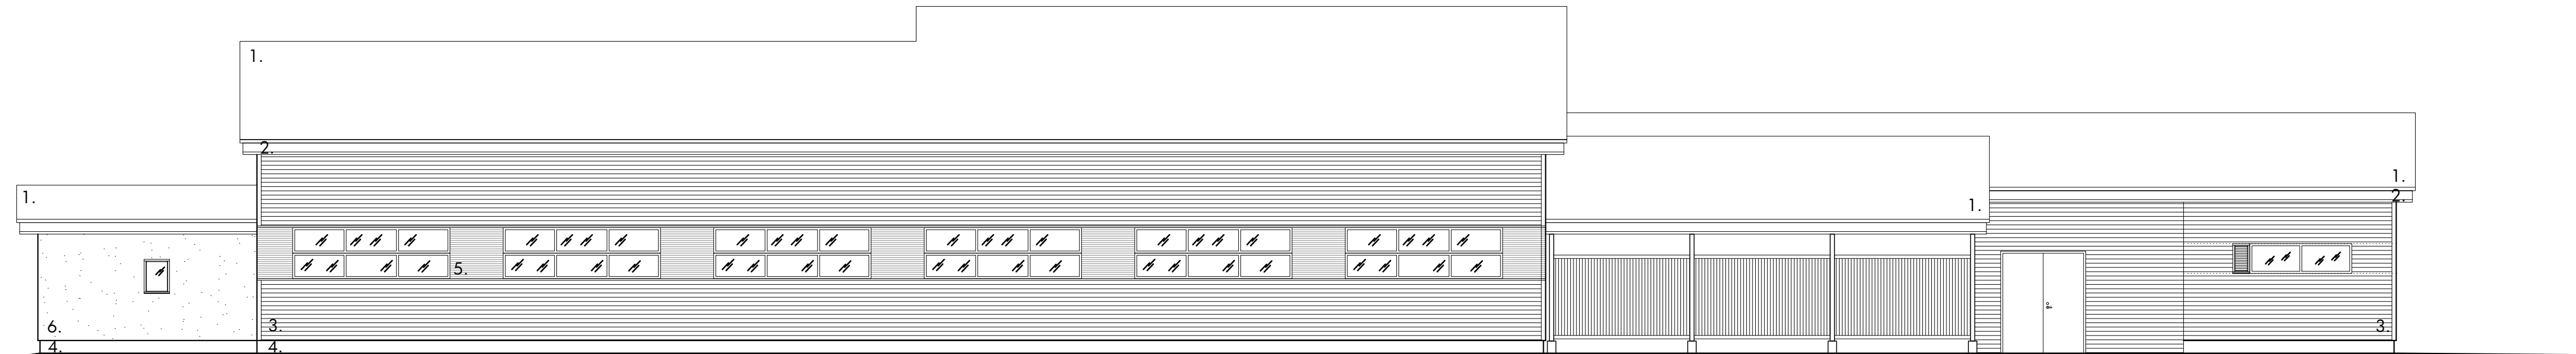

JULKISIVU ITÄÄN

PRT 143711387

Kaup.osa 14	Kortteli 4	Tontti 5	Viranomaismerkinnät	
Rakennustoimenpide JULKISIVUMUUTOS	Piirustuslaji PÄÄPIIRUSTUS	Juoks. n:o 3/4		
Rakennuskohde KOY Naantalın Teräskatu 9-11	Piirustuksen sisältö Julkisivut itään ja länteen	Mittakaava 1:100		

Teräskatu 11, 21110 Naantali

 ARKKITEHTITOIMI LEINO OY PIISPANKATU 6 20500 TURKU P. 0201 441 480	Suunnittelija  Tero Leino, RA	Suunnitteluala	Työn.o	Piir. n:o	Muutos
		ARK	A-896	P3	
Päiväys 20.2.2024	Piirtäjä IS	Tiedosto A-896 Teräskatu 11_PJ.dwg			