



1. Katto, profiilipelti, siniharmaa
2. Uudet ikkunoiden ja nurkkien pellitykset ja syöksykourut musta/tumma harmaa
3. Profiilipelti, vaalea harmaa
Vaakaprofiilipelti, hopea
4. Betoni, harmaa
5. Höylätty puu, musta/tumma harmaa
6. Ohutrappaus, harmaa

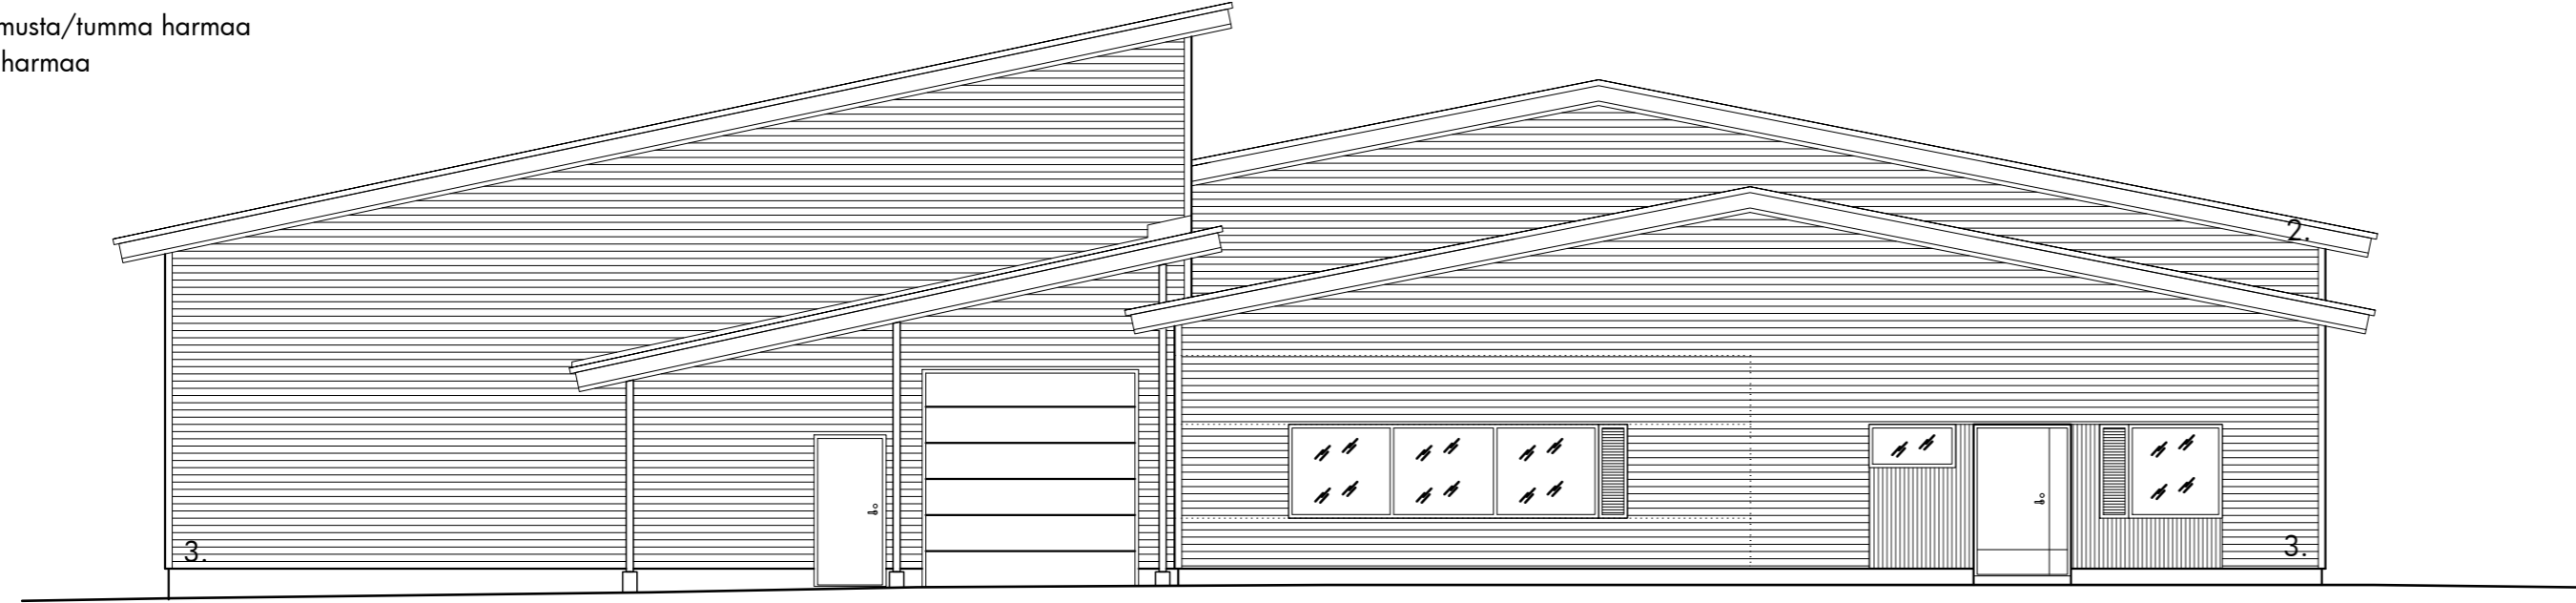

PÄÄTY POHJOISEEN (Teräskadulle)

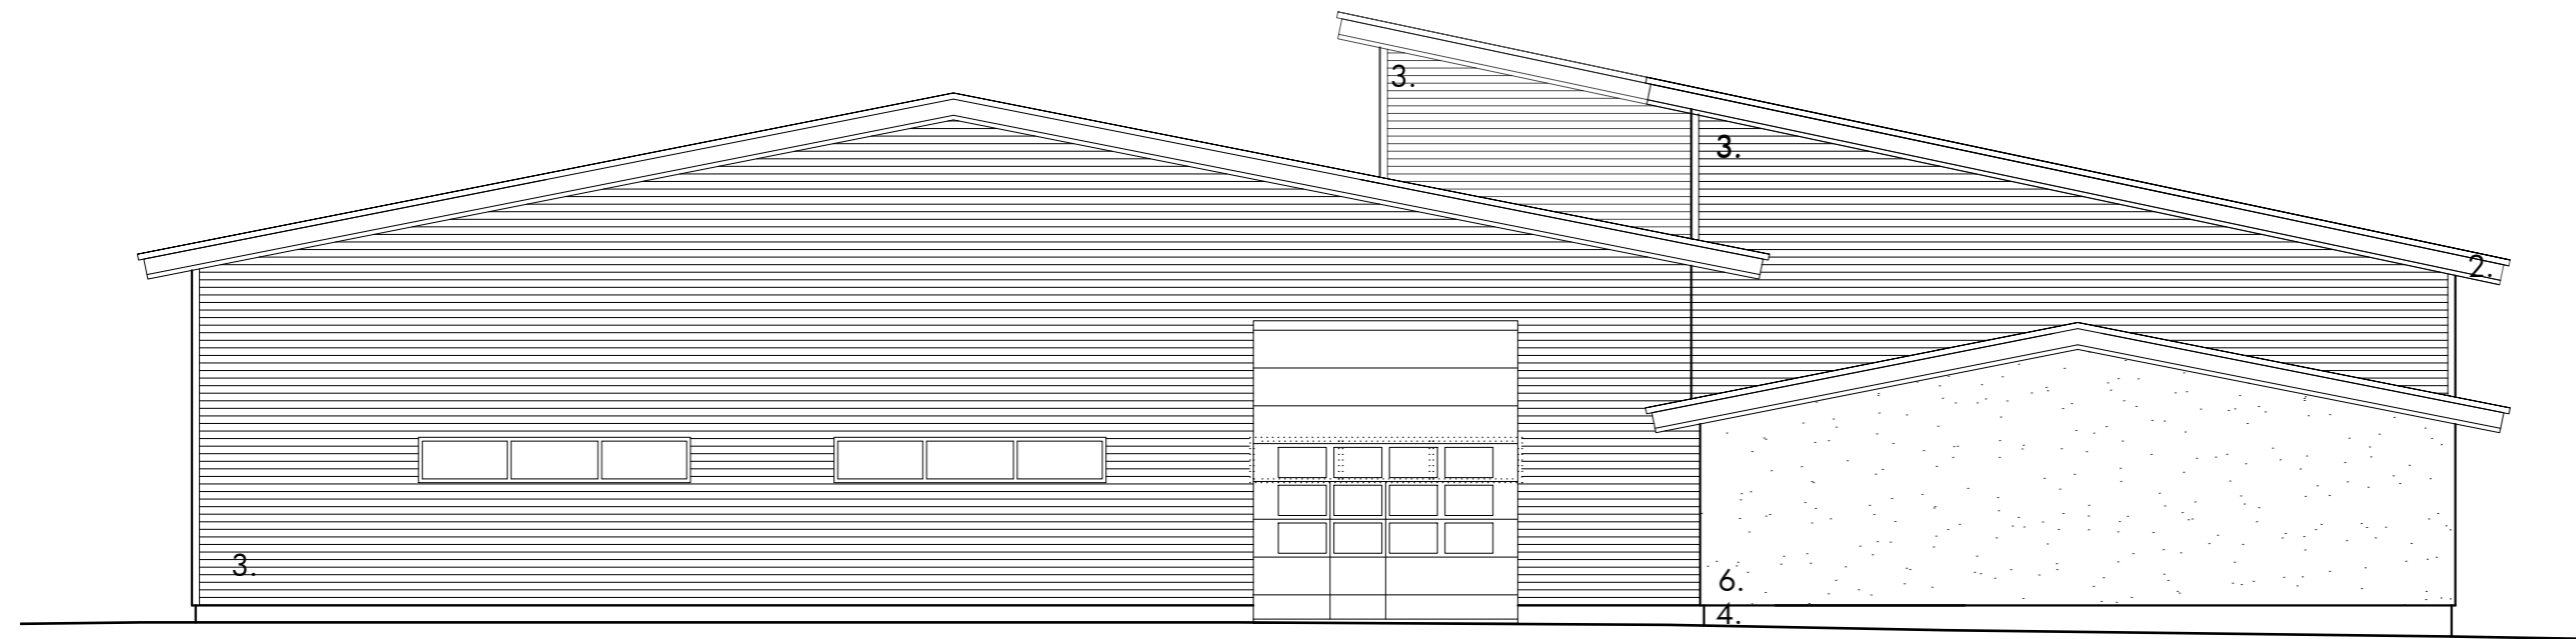


PÄÄTY ETELÄÄN

Uusi nosto-ovi

PRT 143711387

Kaup.osa	Kortteli	Tontti	Viranomaismerkinnät	
14	4	5		
Rakennustoimenpide			Piirustuslaji	Juoks. n:o
JULKISIVUMUUTOS			PÄÄPIIRUSTUS	4/4
Rakennuskohde			Piirustuksen sisältö	Mittakaava
KOY Naantalin Teräskatu 9-11			Julkisivut pohjoiseen ja etelään	1:100

Teräskatu 11, 21110 Naantali

ARKKITEHTITOIMI	Suunnittelija	Suunnitteluala	Työn:o	Piir. n:o	Muutos
ARKKITEHTITOIMI LEINO OY PIISPANKATU 6 20500 TURKU P. 0201 441 480	 Tero Leino, RA	ARK	A-896	P4	
		Päiväys	Piirtäjä	Tiedosto	
		20.2.2024	IS	A-896 Teräskatu 11_PJ.dwg	