


1

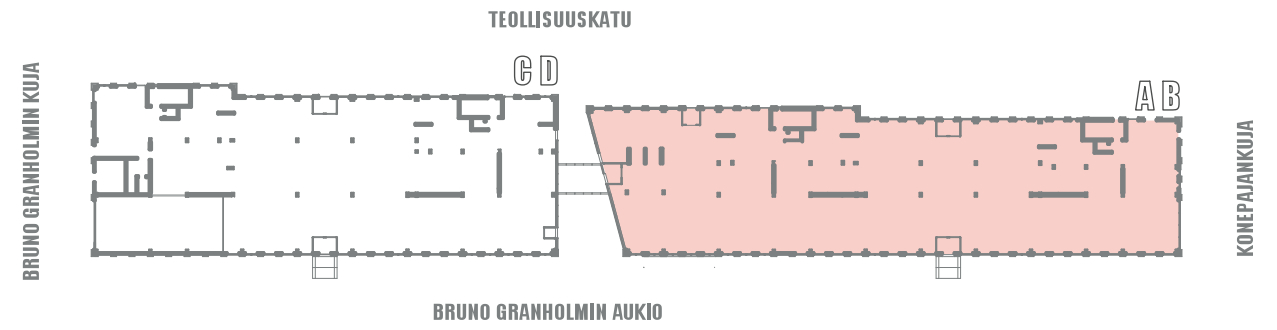

451 m²

35 työpistettä
max 60 työpistettä (15h/1 WC)

- 1 8-10h neuvotteluhuone
- 3 2-4h neuvottelu-/vetäytymishuone
- 1 1-2h vetäytymishuone

B


 






 
556,5 m²

41 työpistettä
max 60 työpistettä (15h/1 WC)



- 2 8-10h neuvotteluhuone
- 2 2-4h neuvottelu-/vetäytymishuone

A

 

	työtila A		varasto/ kopio		taukokeittiö
	työtila B		WC-tilat		
	neuvottelu-/ vetäytymis- huone A		aula		
	neuvottelu-/ vetäytymis- huone B		liiketila		

työpöydän koko on 800x1600
poikkeukset on merkitty pohjaan

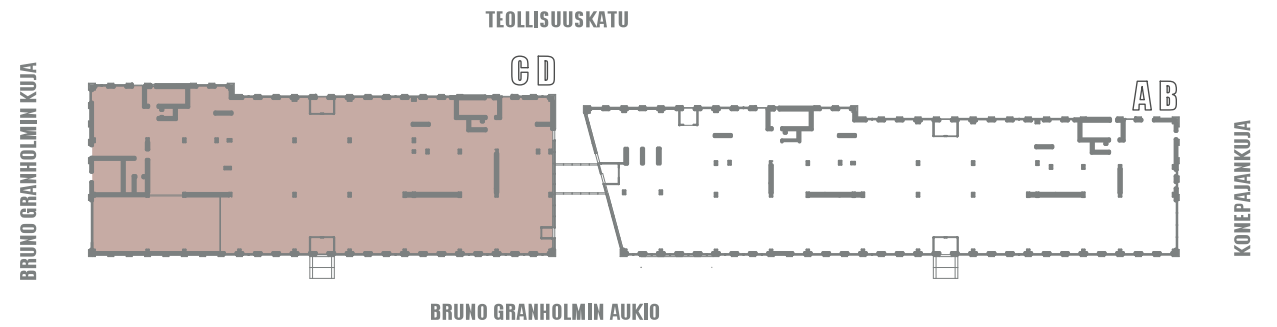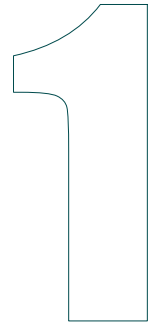

435 m²


38 työpistettä
max 60 työpistettä (15h/1 WC)

- D**
- 2 8-10h neuvotteluhuone
 - 1 2-4h neuvottelu-/vetäytymishuone
 - 1 1-2h vetäytymishuone

453,5 m²

37 työpistettä
max 60 työpistettä (15h/1 WC)

- C**
- 2 8-10h neuvotteluhuone
 - 1 2-4h neuvottelu-/vetäytymishuone
 - 1 1-2h vetäytymishuone

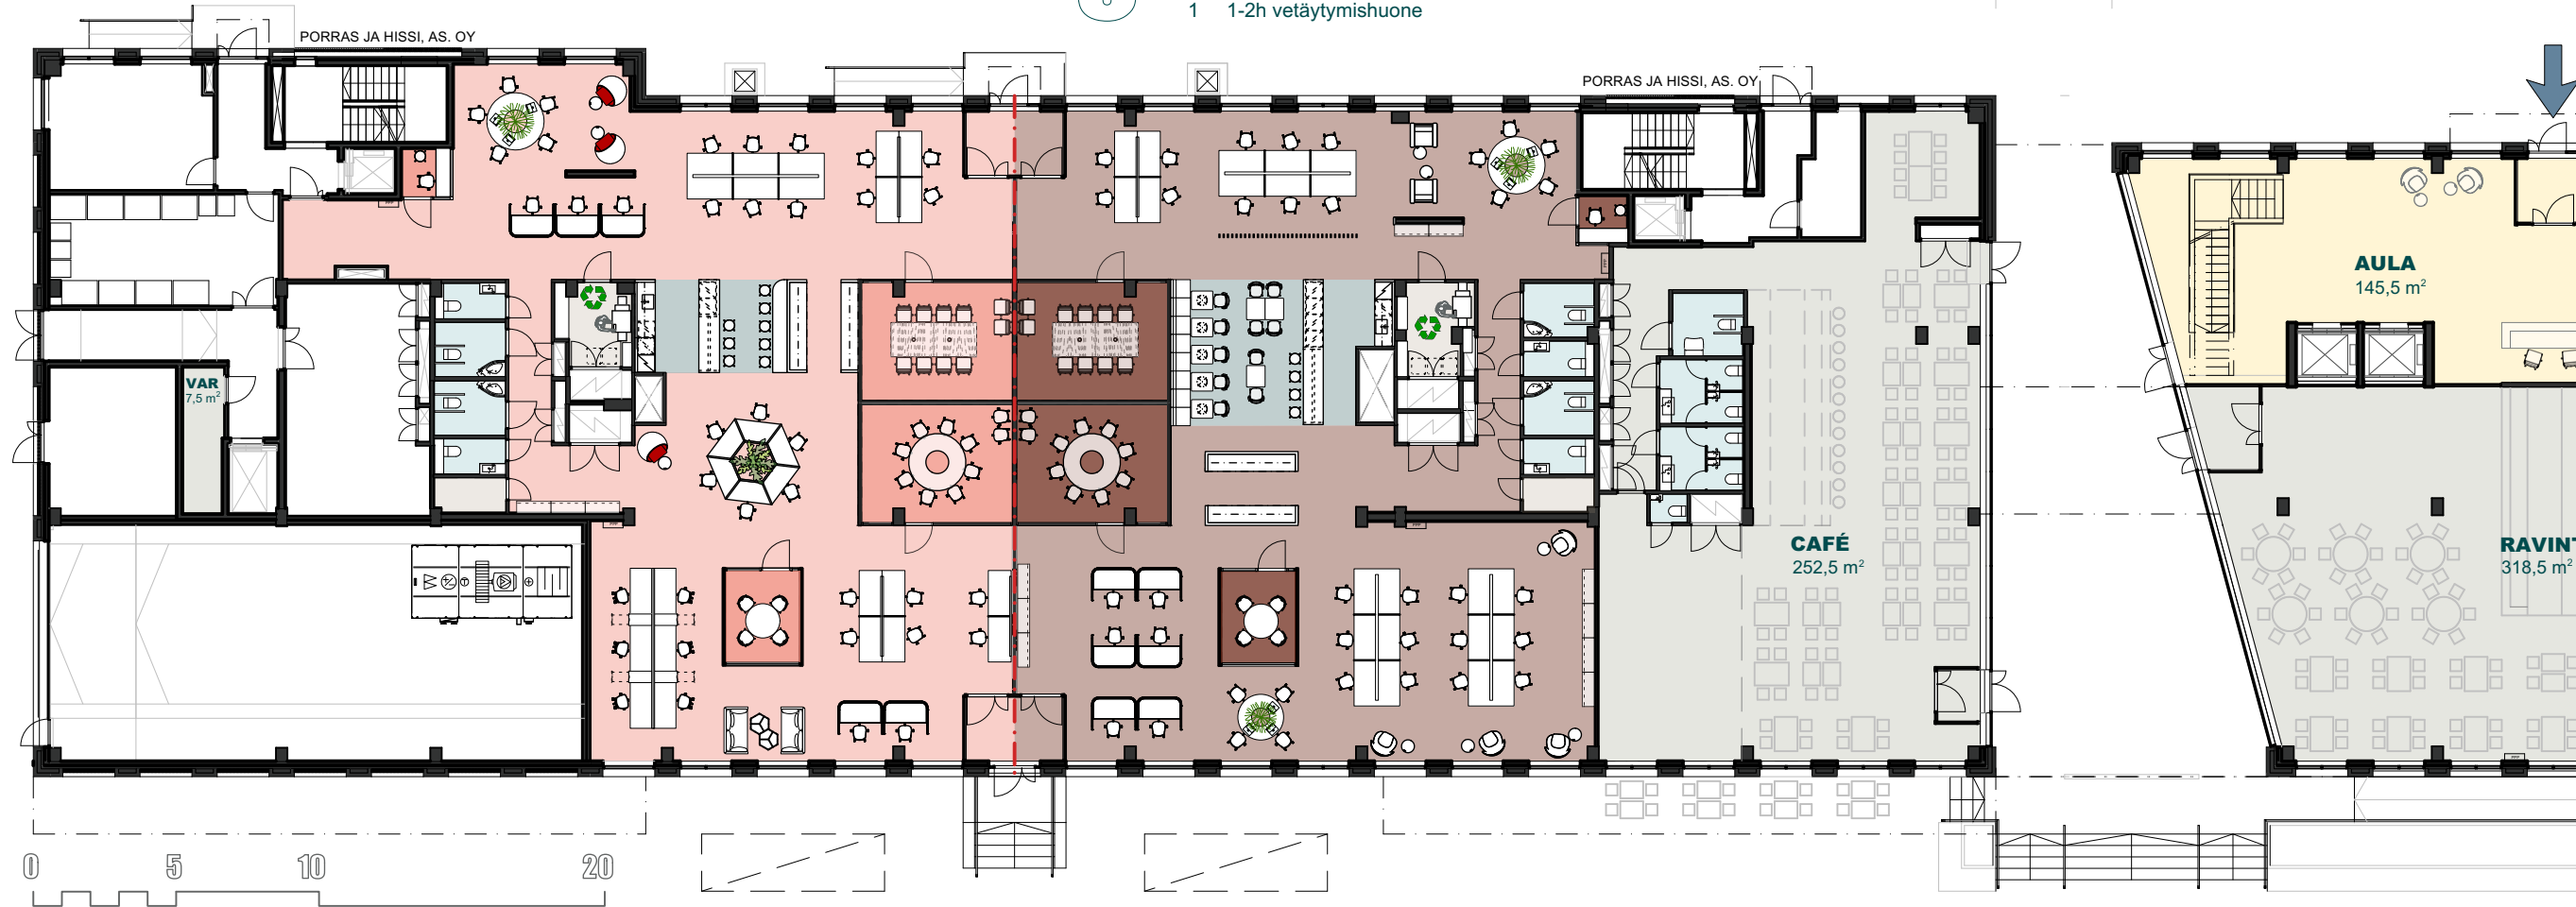


	työtila C		varasto/ kopio		taukokeittiö
	työtila D		WC-tilat		
	neuvottelu-/ vetäytymis- huone C		aula		
	neuvottelu-/ vetäytymis- huone D		liiketila		

työpöydän koko on 800x1600
poikkeukset on merkitty pohjaan



2

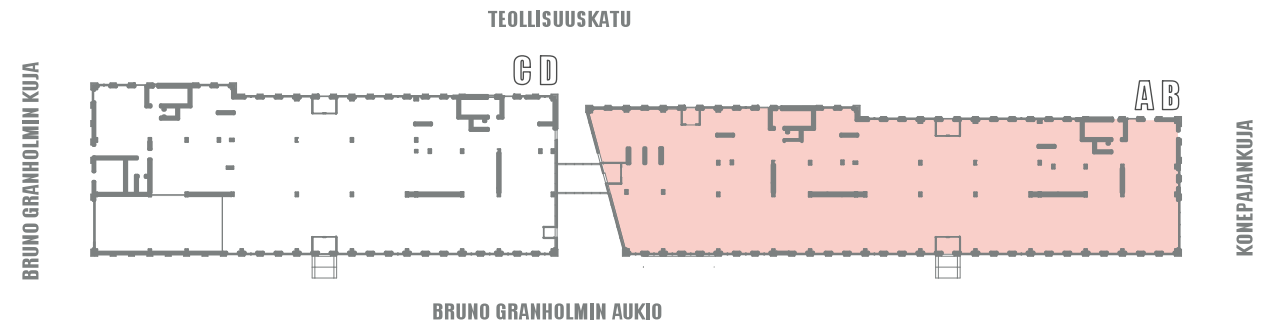

354 m²

30 työpistettä
max 37 työpistettä (18,75h / 1WC)

B


- 2 8-10h neuvotteluhuone
- 2 2-4h neuvottelu-/vetäytymishuone
- 1 1-2h vetäytymishuone


 







1077 m²

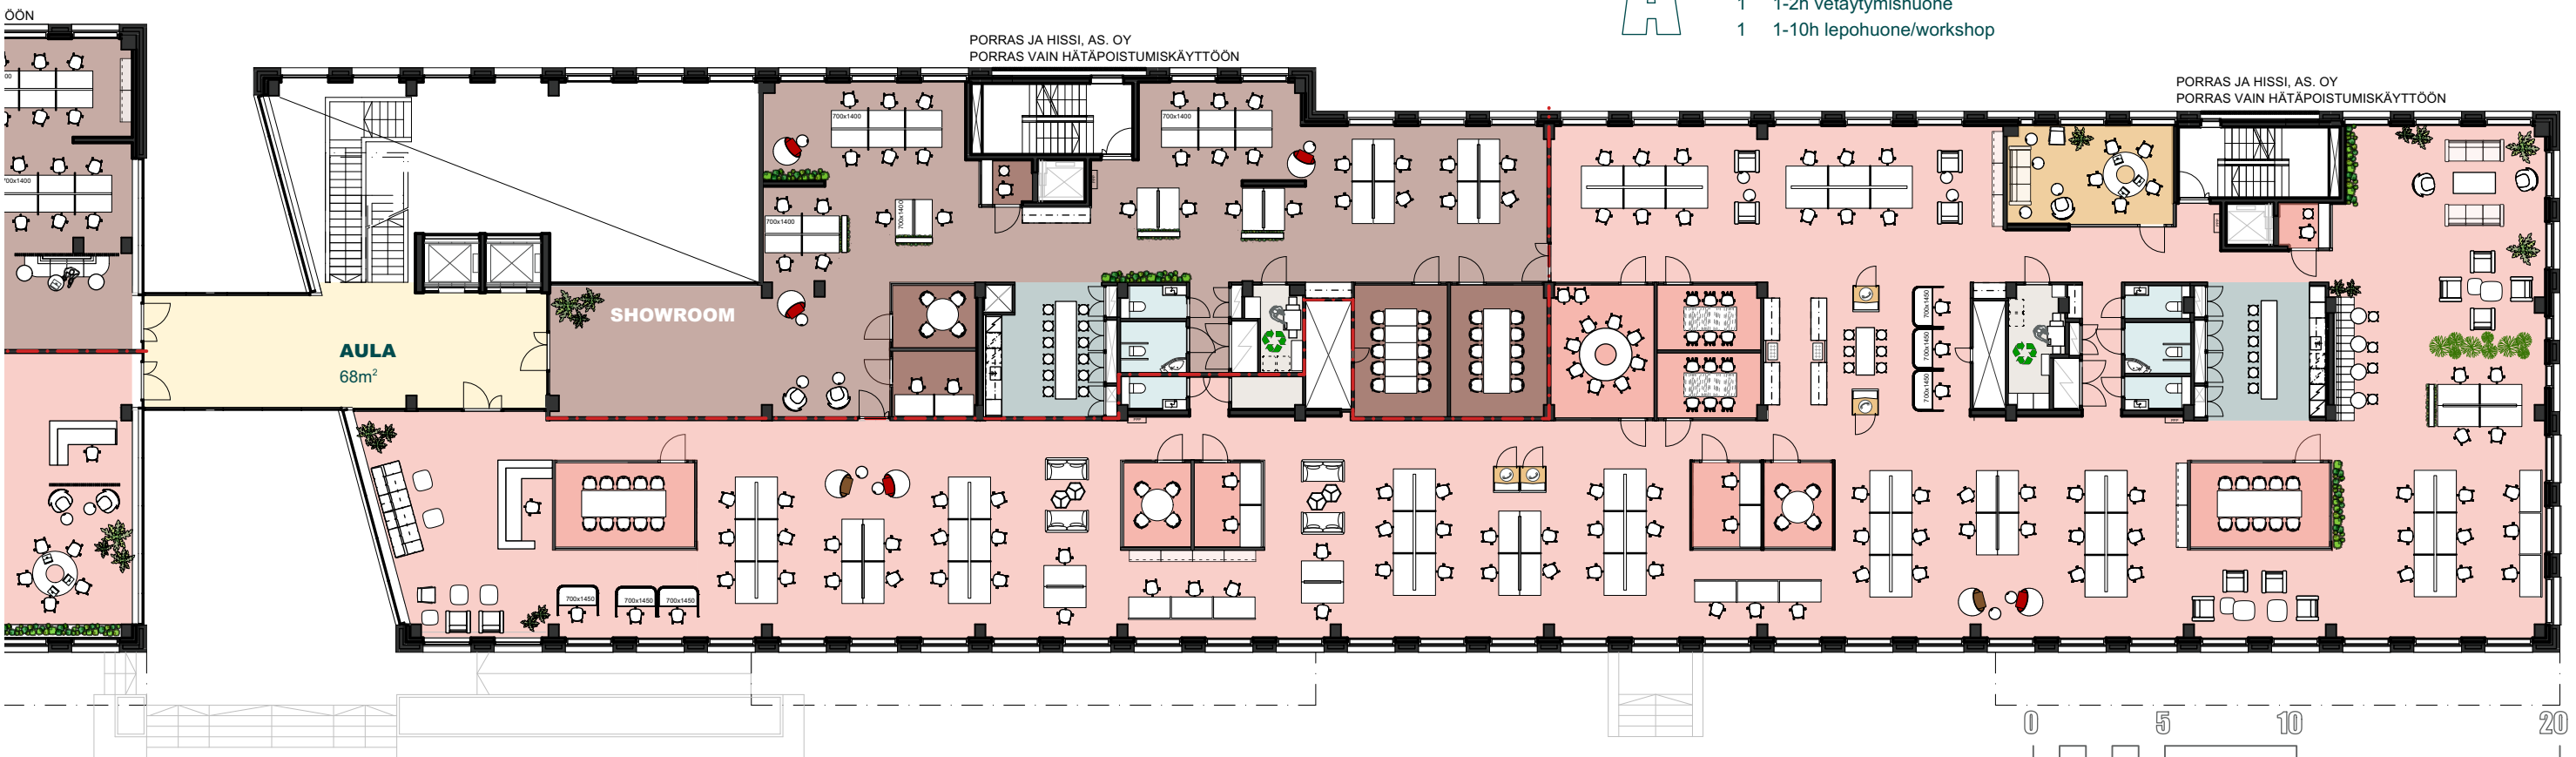90 työpistettä
max 93 työpistettä (18,75h / 1WC)

A

 - 3 8-10h neuvotteluhuone
- 2 6h neuvotteluhuone
- 4 2-4h neuvottelu-/vetäytymishuone
- 1 1-2h vetäytymishuone
- 1 1-10h lepoahuone/workshop



	työtila B		varasto/ kopio		lepoahuone/ workshop/ war room
	työtila A		WC-tilat		
	neuvottelu-/ vetäytymis- huone B		aula		
	neuvottelu-/ vetäytymis- huone A		taukokeittiö		

työpöydän koko on 800x1600
poikkeukset on merkitty pohjaan


AXELSBERG

2

1117 m²

91 työpistettä

max 131 työpistettä (18,75h / 1WC)

- 1 16h neuvotteluhuone
- 2 8-10h neuvotteluhuone
- 4 2-4h neuvottelu-/vetäytymishuone
- 1 1-2h vetäytymishuone
- 1 1-10h lepoahuone/workshop

D

PORRAS JA HISSI, AS. OY
PORRAS VAIN HÄTÄPOISTUMISKÄYTTÖÖN

368,5 m²



37 työpistettä

max 37 työpistettä (18,75h / 1WC)


- 1 8-10h neuvotteluhuone
- 2 2-4h neuvottelu-/vetäytymishuone
- 1 1-2h vetäytymishuone

C


PORRAS JA HISSI, AS. OY
PORRAS VAIN HÄTÄPOISTUMISKÄYTTÖÖN

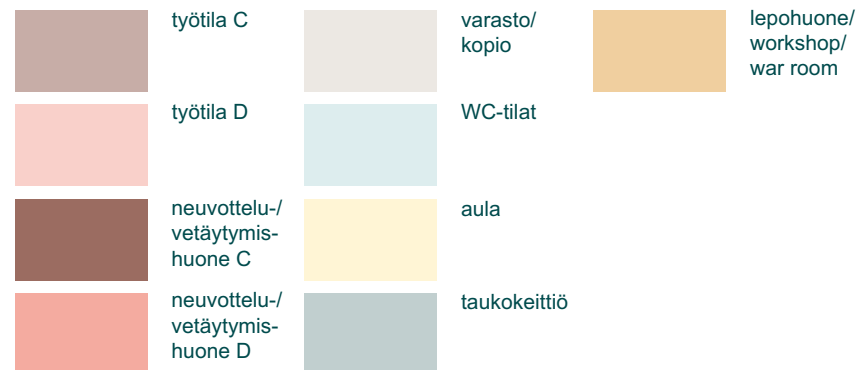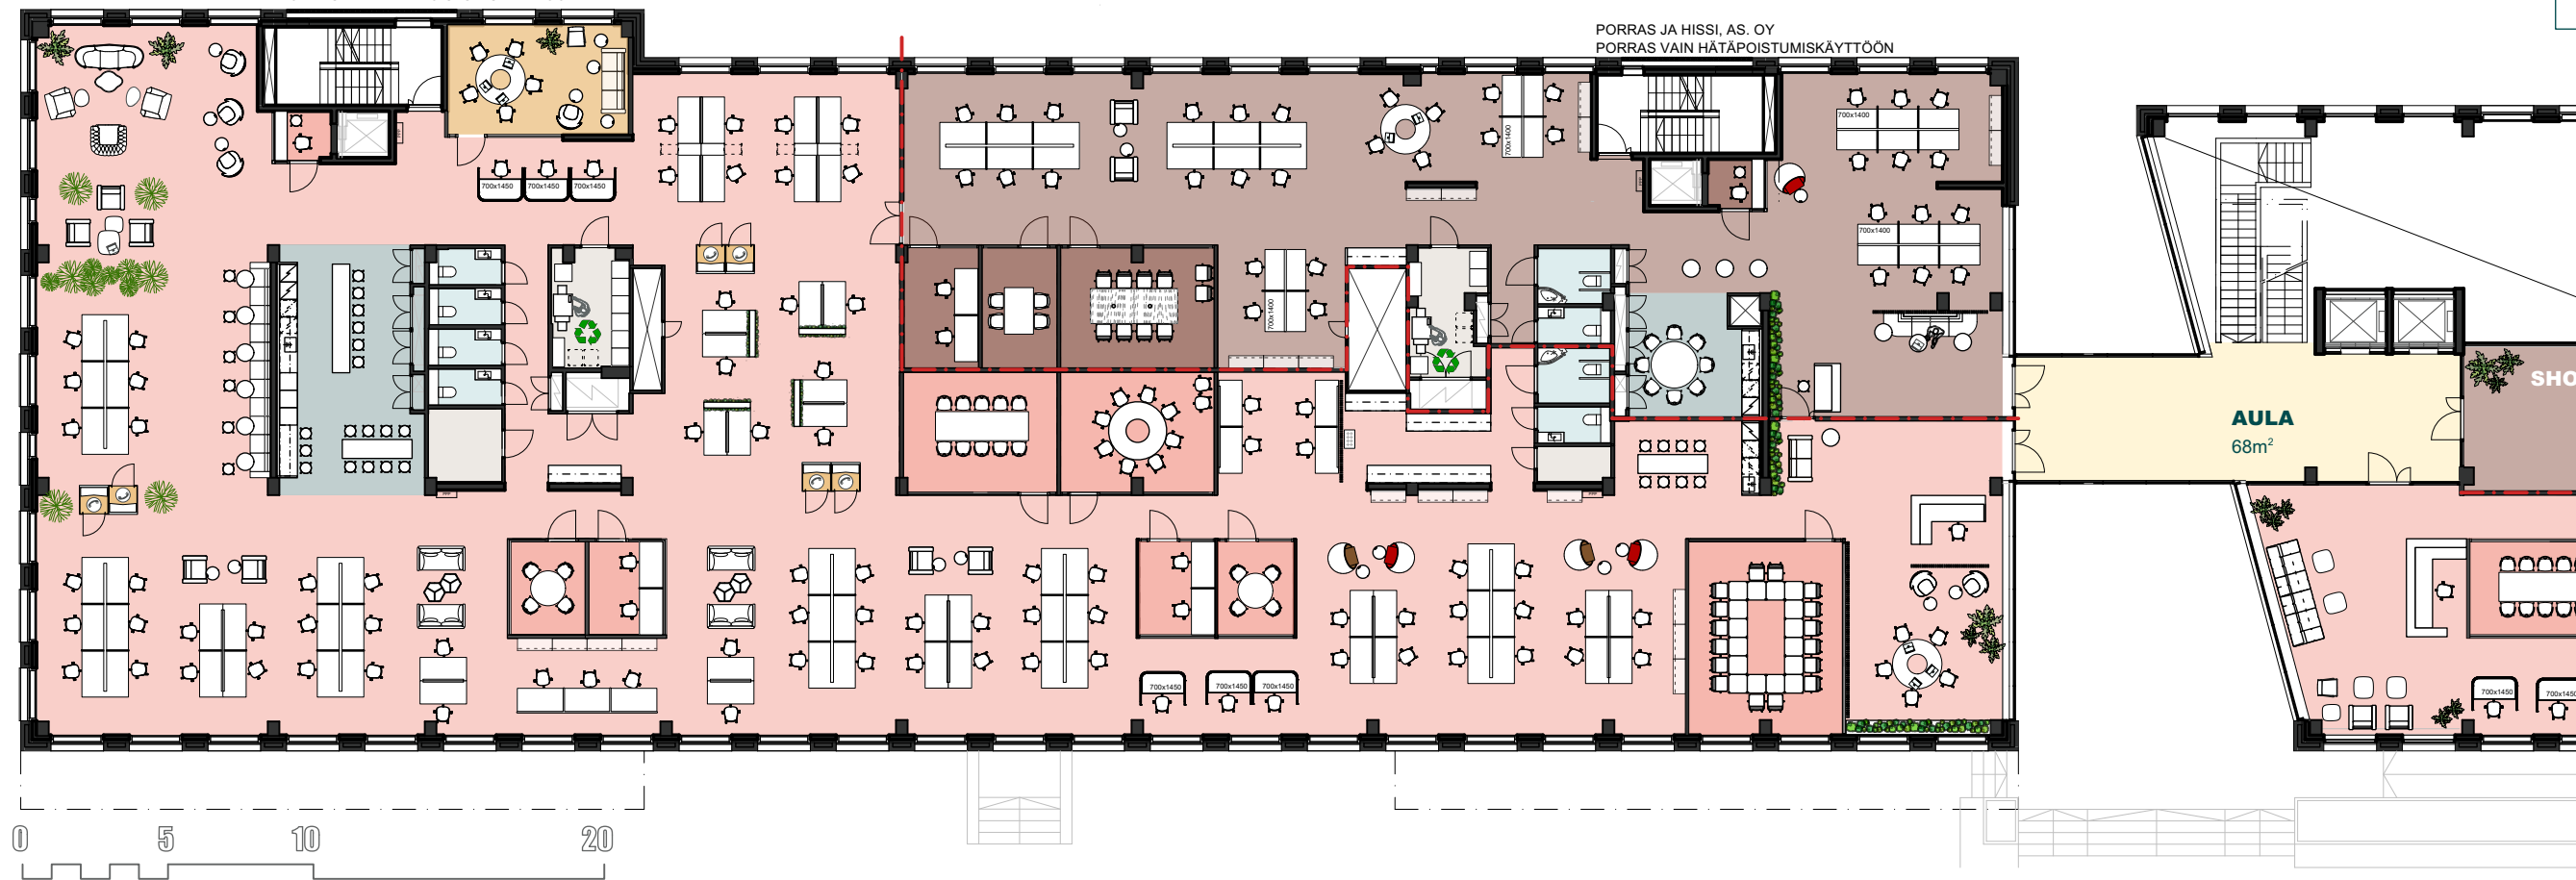

työpöydän koko on 800x1600
poikkeukset on merkitty pohjaan

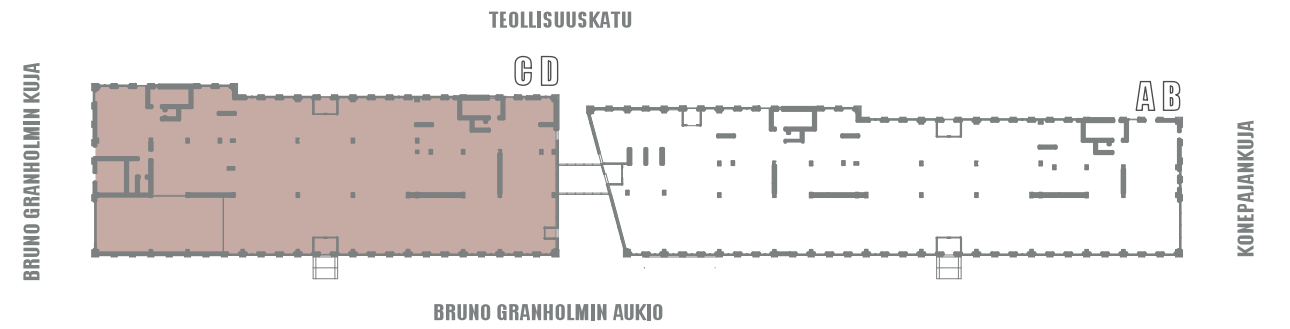

3

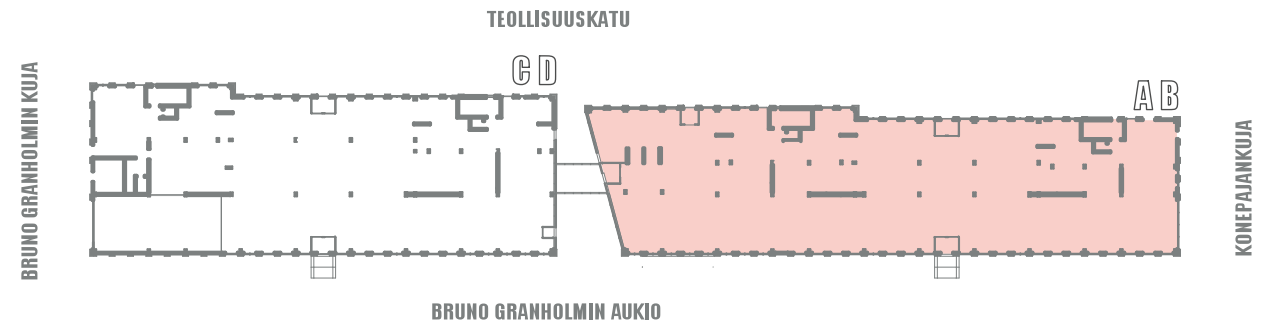


 




 


B **280 m²**
26 työpistettä
 max 30 työpistettä (15h/1 WC)

- 1 8-10h neuvotteluhuone
- 2 1-2h vetäytymishuone

A **873 m²**
69 työpistettä
 max 75 työpistettä (15h/1 WC)


- 2 6-8h neuvotteluhuone
- 3 2-4h neuvottelu- / vetäytymishuone
- 1 1-2h vetäytymishuone
- 1 1-10h lepoahuone/workshop

 

	työtila B		varasto/ kopio		lepoahuone/ workshop/ war room
	työtila A		WC-tilat		
	neuvottelu-/ vetäytymis- huone B		aula		
	neuvottelu-/ vetäytymis- huone A		taukokeittiö		

työpöydän koko on 800x1600
 poikkeukset on merkitty pohjaan

3

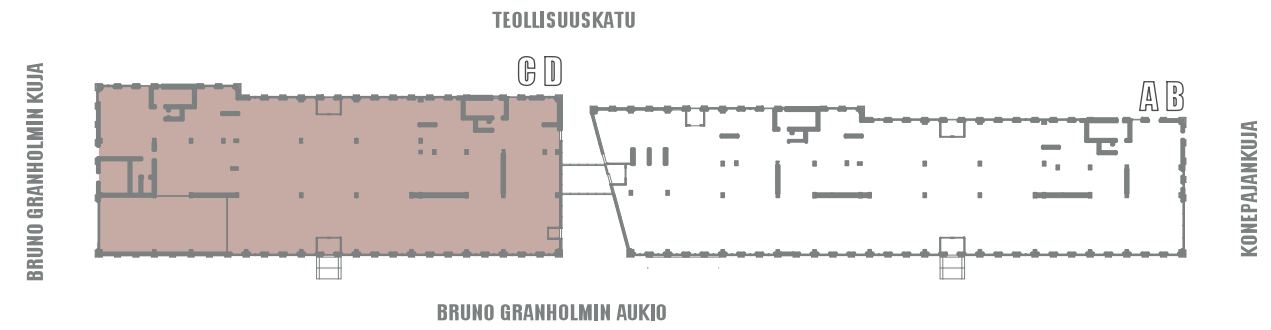

978 m²

78 työpistettä
max 105 työpistettä (15h/1 WC)

- 1 16h neuvotteluhuone
- 2 8-10h neuvotteluhuone
- 4 2-4h neuvottelu- / vetäytymishuone
- 1 1-2h vetäytymishuone
- 1 1-10h lepoahuone/workshop



212 m²


16 työpistettä
max 30 työpistettä (15h/1 WC)

- 1 8-10h neuvotteluhuone
- 1 1-2h vetäytymishuone



PORRAS JA HISSI, AS. OY
PORRAS VAIN HÄTÄPOISTUMISKÄYTTÖÖN

PORRAS JA HISSI, AS. OY
PORRAS VAIN HÄTÄPOISTUMISKÄYTTÖÖN

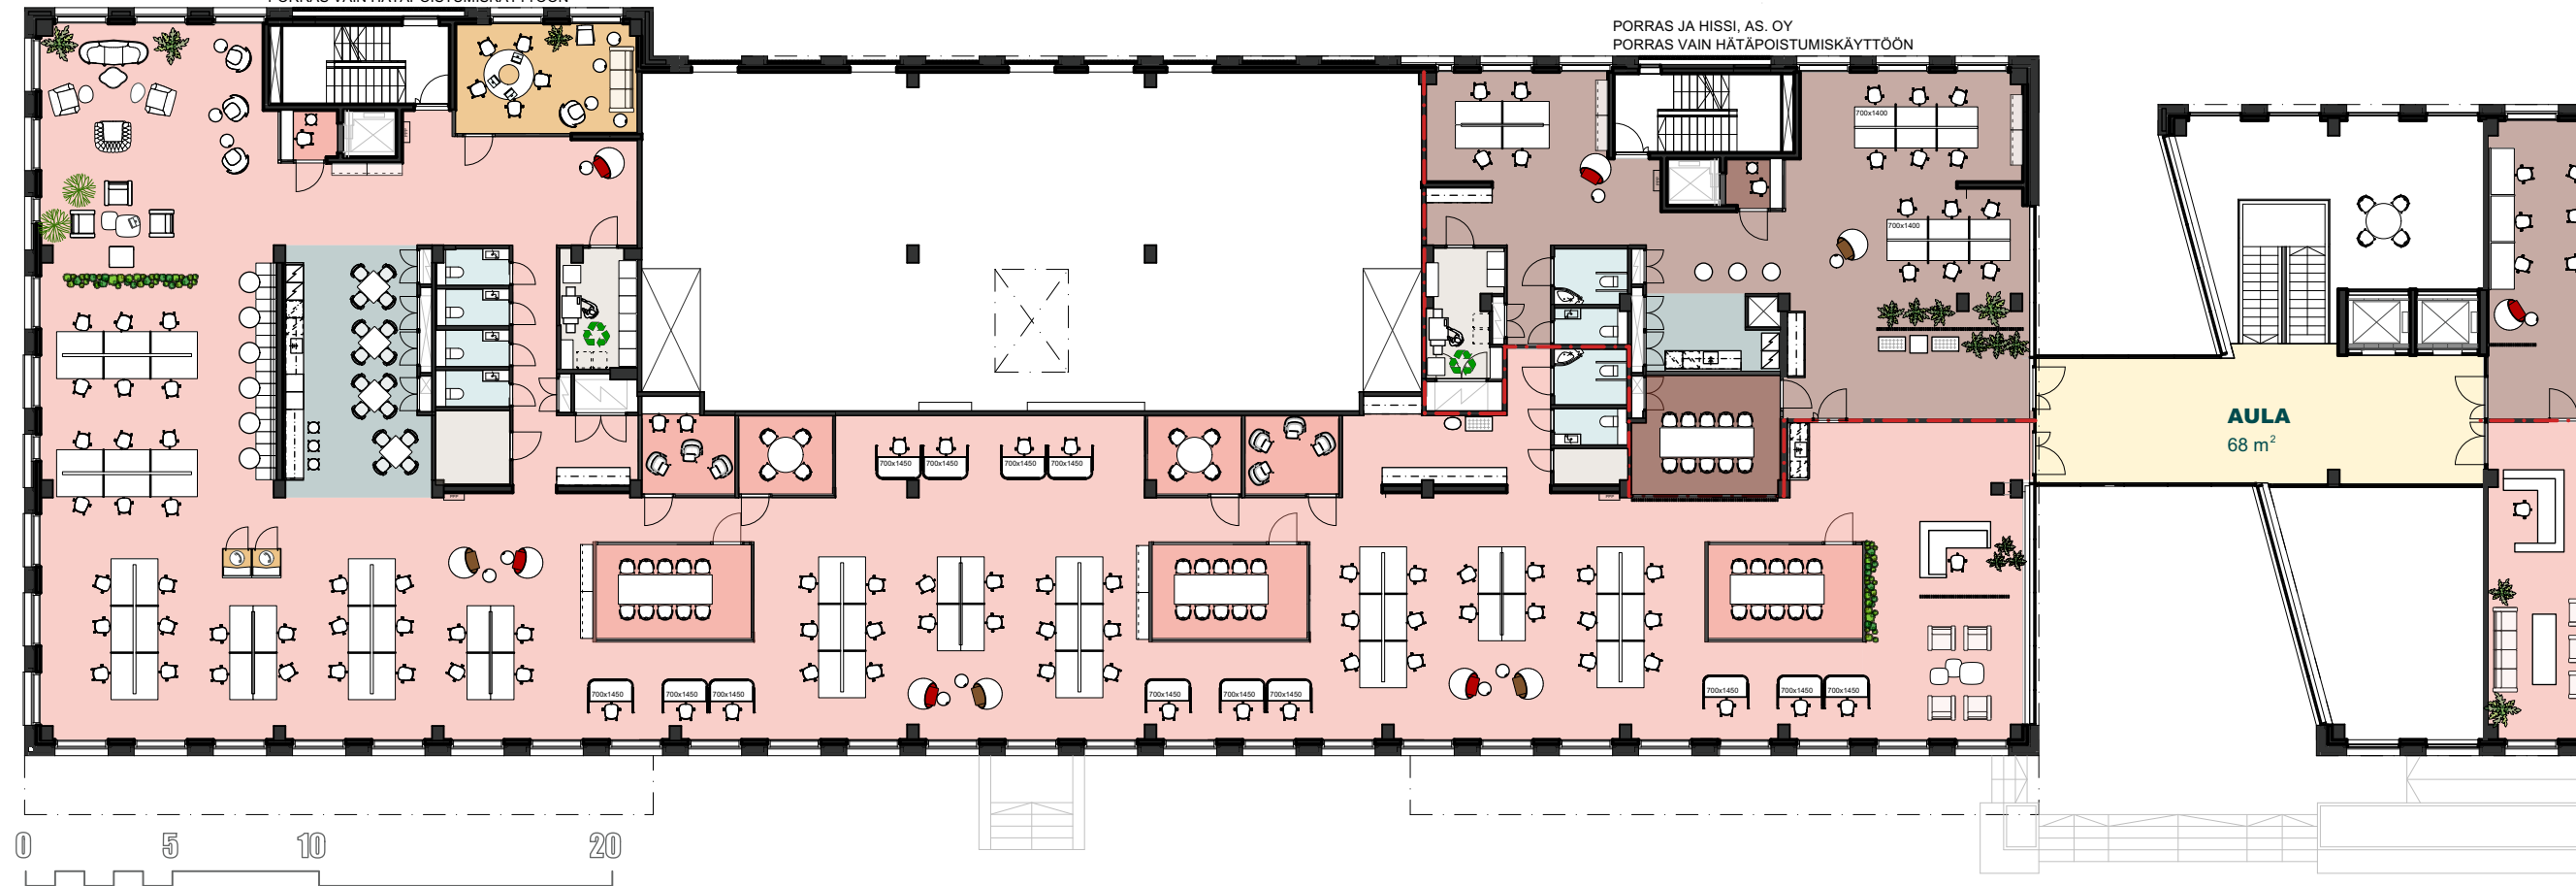

	työtila C		varasto/ kopio		lepoahuone/ workshop/ war room	työpöydän koko on 800x1600 poikkeukset on merkitty pohjaan
	työtila D		WC-tilat			
	neuvottelu-/ vetäytymis- huone C		aula			
	neuvottelu-/ vetäytymis- huone D		taukokeittiö			