


Pinninlehti

90.5 x 260.5

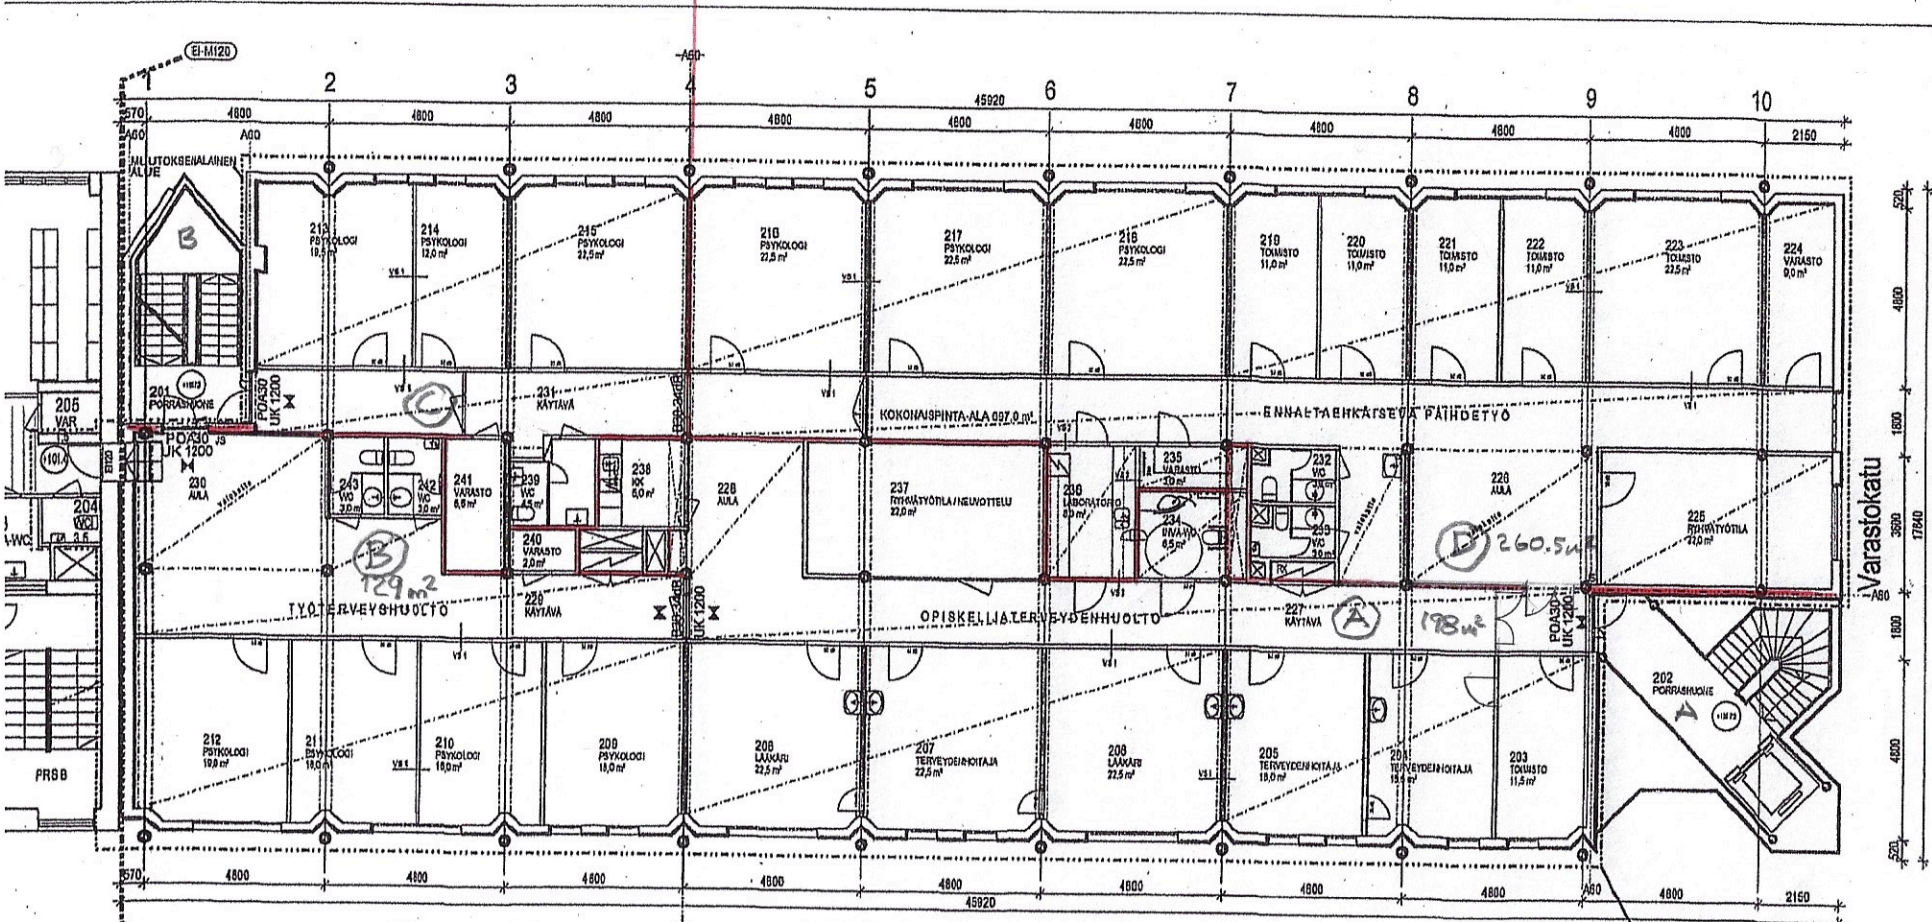


Varastokatu

Varastokatu

P-TALO

Hammareninkatu


SEINÄRAKENNE 1:10 Kalkki dB-ovellisten tilojen seinät

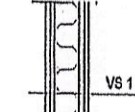

- VS1
- Alkyluovet 13 mm
- Alkyluovet 18 mm
- 4-tasokantalevy ja osastoikkala 68 mm
- Alkyluovet 13 mm
- Alkyluovet 13 mm
- Alkyluovet 13 mm


Rw 48 dB (pölysuojaverkkojen ja kikkien)

SEINÄRAKENNE 1:10 VS2

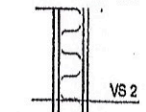

- VS2
- Alkyluovet 18 mm
- 4-tasokantalevy ja osastoikkala 68 mm
- Alkyluovet 13 mm
- Alkyluovet 13 mm

MUUTOKSENALAINEN ALUE

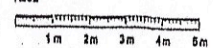

ENNALTAEHKÄISEVÄ PÄIHDETYÖ

TYÖTERVEYSHUOLTO

TULOSTE 3
Keskitys XVII
Rakennusmuutoksen
MULIOTOS



AHO ARKI
Copyright

HAMMARENINKATU 7 2.KRS
TAMPERE 13.12.23 *liber*