


1:100

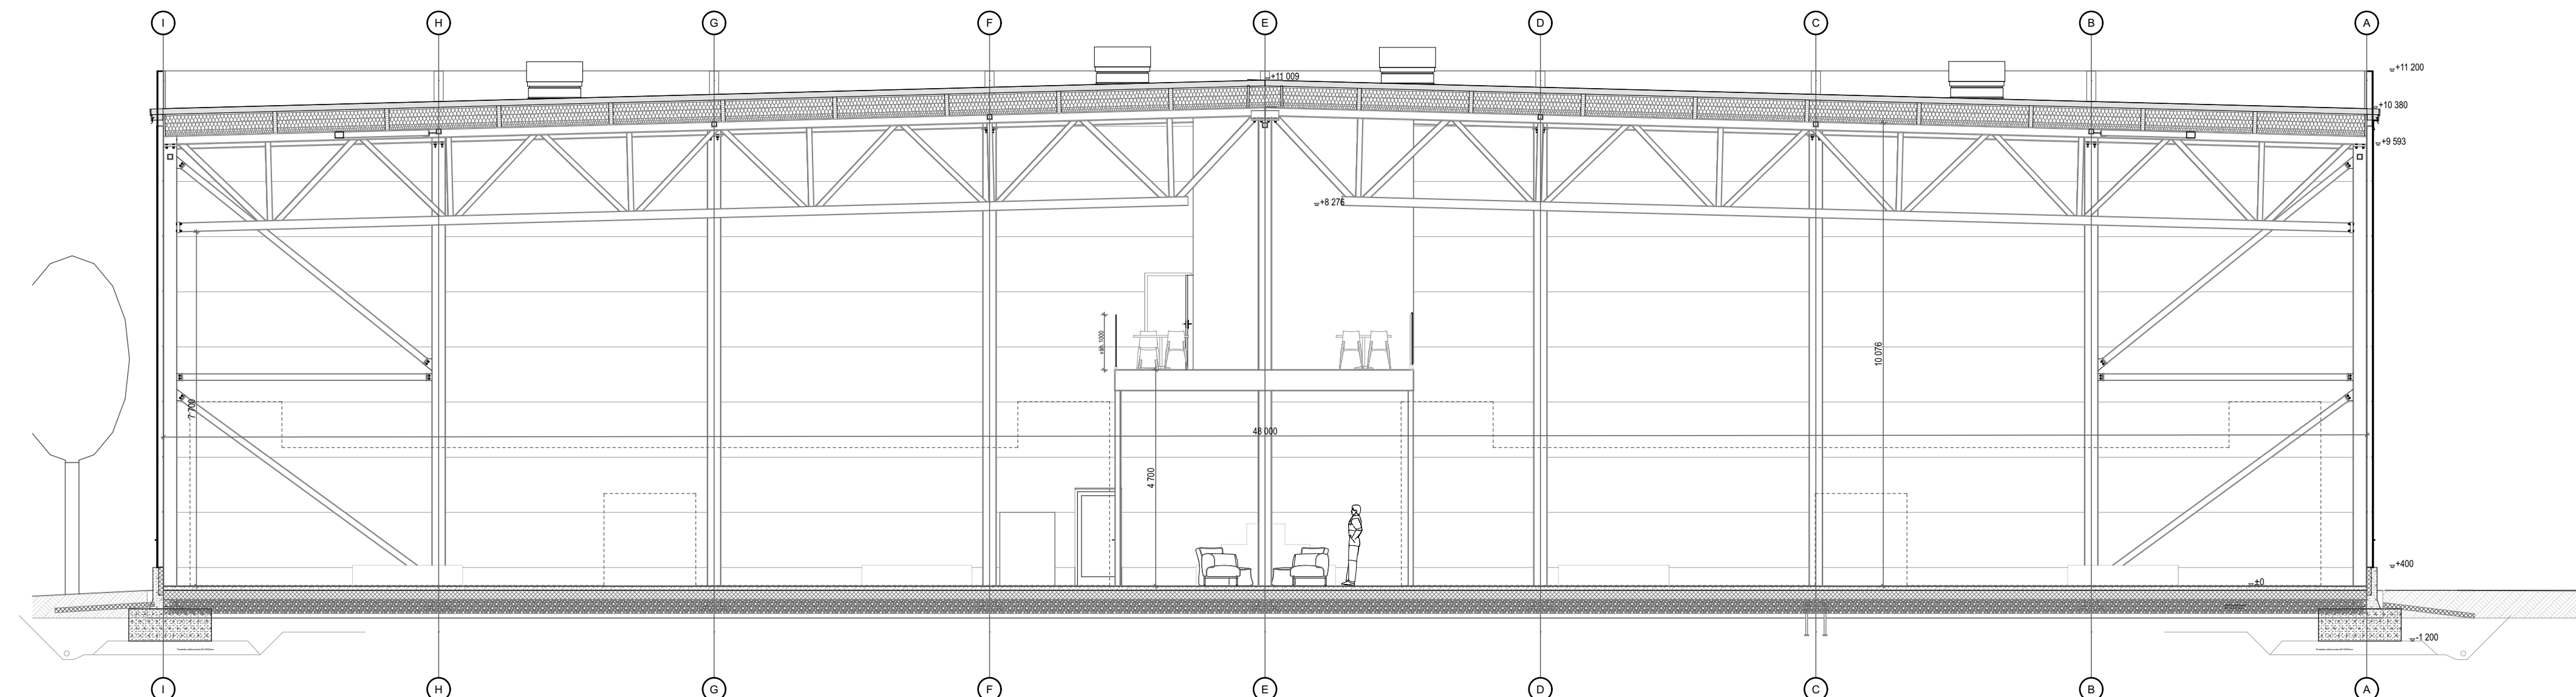

Leikkaus TYÖ

Revisio	ID	Muutos	Muuttaja	Lähetysarjan päiväs
A		Rak aikainen muutos liimapuurunko teräsrunoksi	hm	17.10.2021
B		Parven rakentaminen, pukuhuonetilöjen muutoksia	hm	1.2.2022

Kaupunginosa/Kylä Kapernaumi	Kortteli/Tila 64	Tontti/Rnro 10	Viranomaisten merkintöjä
Rakennuksen numero/Rakennustunnus			
Rakennustoimenpide Uudisrakennus	Piirustuslaji Pääpiirustus	Juokseva nro 51	
Rakennuskohde Padel-halli Jalostajankuja 2 Seinäjoki 60100	Piirustuksen sisältö Leikkaus A-A	Mittakaava 1:100	
Suunnittelijan yhteystiedot: yritys, osoite ja puhelinnumero Insinööritoimisto Henri Mäkinen Oy Tulikivimylly 20 60200 Seinäjoki 050 587 1272			
Vastuullinen suunnittelija: nimi, tutkinto, allekirjoitus ja päiväs			Suunnitteluala
Henri Mäkinen RI(amk) 2.2.2022			ARK