



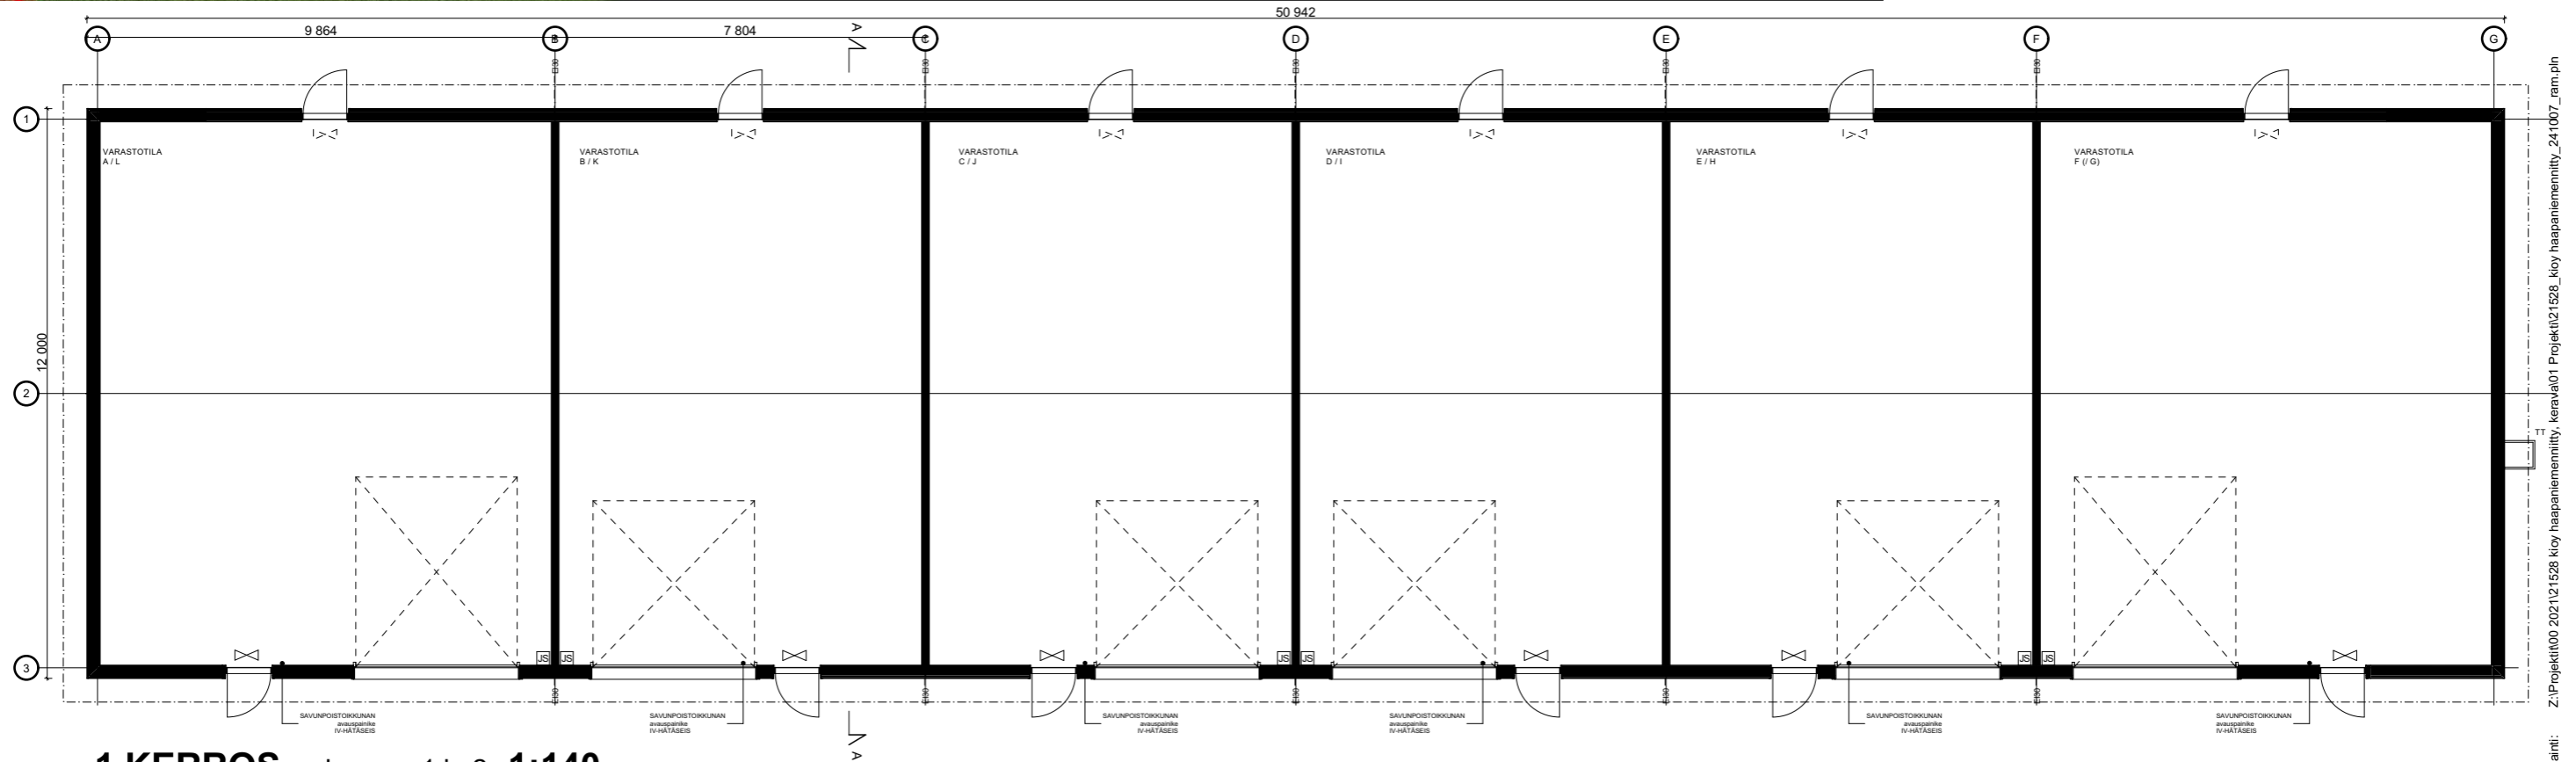

1.KERROS, varastotila G 1:140

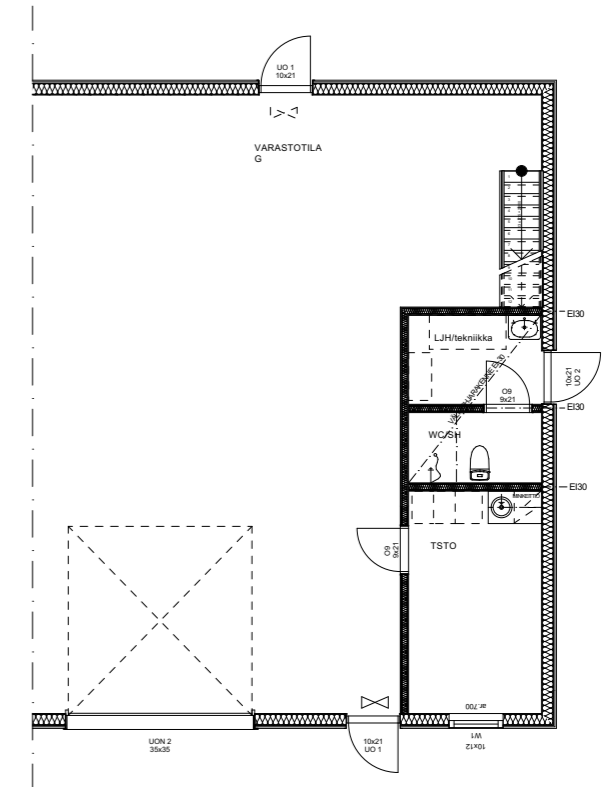

1.KERROS, rakennus 1 ja 2 1:140

<p>Säterinkulma 7 B, 42100 JÄMSÄ   s-posti: info@zaner.fi   p.listo 050-431 7117</p>	<p>Piirtäjä Työnnumero <b>21528</b></p>	<p>Kaupunginosa / Kortteli / Tontti Rakennuskohteen nimi ja osoite <b>KIOY HAAPANIITYNKATU</b> Haapaniitynkatu 04230 KERAVA</p>	<p>Uudisrakennus Piiustuslaji <b>MARKKINOINTI (KERAVA)</b></p>	<p>Päiväys <b>07.10.2024</b> Piirustuksen sisältö <b>Pohjapiirustus</b> Liiketila G</p>	<p>Allekirjoitus <b>pasi@zaner.fi</b> Mittakaavat <b>1:140</b></p>	<p>Suunnitteluala ja piirustusnumero <b>ARK 03.01</b></p>	<p>Muutos</p>
	<p>Tiedoston sijainti: Z:\P\projektit\00_2021\21528_kioy_haapaniemennity_241007_ran.pln</p>						