

Toimitilaa Karaportti 5, 02610 Espoo



Vuokrataan

Vuokrataan valoisaa moniin eri käyttötarkoituksiin sopivaa toimistotilaa

Tilatyyppi

Toimistotilaa	12 - 499 m ²
Yhteensä	12 - 499 m ²

Vuokra

Hintatiedot pyydettäessä!

Vuokraan sisältyy: lämpö



Tilan tarjoaja

Arvo Premises Oy

p. 050 468 8732

info@arvotilat.fi | joakim.kukkonen@arvotilat.fi | seppo.pakarinen@arvotilat.fi

<http://www.arvotilat.fi>

Toimitilaa Karaportti 5, 02610 Espoo

Kiinteistö

Vapaana valoisaa toimistotilaa Espoon Karamalmilla. Toimitiloja on vapaana kerroksista 2, 3 ja 4.

Vapaat toimistotilat:

- 136m² Siisti ja valoisa avotoimisto. Toimitilat tullaan remontoimaan tulevan vuokralaisen tarpeiden mukaan. Karaportti 5 tarjoaa vuokralaisilleen kodikkaan työympäristön kattavilla palveluilla.
- 49m² Toimisto viihtyisällä pientoimistoalueella
- 213m² Vuokrattavissa muuttovalmista, tyylikästä toimitilaa 4. kerroksesta.
- 182.5m² Vapaa kolmannen kerroksen toimisto
- 12m² Siisti kolmannen kerroksen toimistotila. Toimitilat tullaan rakentamaan uuden vuokralaisen tarpeiden mukaan. Vuonna 2005 valmistunut Kara5 tarjoaa vuokralaisilleen kodikkaan työympäristön kattavilla palveluilla.
- 85m² Siisti toisen kerroksen toimistotila. Toimitilat tullaan rakentamaan uuden vuokralaisen tarpeiden mukaan. Vuonna 2005 valmistunut Kara5 tarjoaa vuokralaisilleen kodikkaan työympäristön kattavilla palveluilla.
- 18m² Huone viihtyisässä pientoimistossa
- 24m² Siisti toisen kolmannen toimistotila. Toimitilat tullaan rakentamaan uuden vuokralaisen tarpeiden mukaan. Vuonna 2005 valmistunut Karaportti 5 tarjoaa vuokralaisilleen kodikkaan työympäristön kattavilla palveluilla.
- 107m² Vapaa kolmannen kerroksen toimisto
- 128m² Vapaa 128 m² neljännen kerroksen toimisto

Toimitilaa Karaportti 5, 02610 Espoo

- 499m² Joustavaa toimistotilaa neljännessä kerroksessa.
- 12m² Vapaa toimistohuone 12 m²
- 24m² Vapaa toimisto neljännen kerroksen viihtyisässä pientoimistossa
- 93m² Vuokrattavissa siistiä toimitilaa 4. kerroksesta. Tilat modernisoidaan ja tiloihin tulee tyylikkäästä keittiö ja neuvottelutilat yhteiseen käyttöön. Vuokraan kuuluu sähkö ja internet. Tämän lisäksi talossa uudistetaan aula, sisääntulo ja saunatilat. Kysy lisää!

Sijainti

Kiinteistössä palvelee aulapalvelu, ja käytävissä ovat myös edustavat saunatilat. Viereisessä talossa palvelee lounasravintola. Nämä viihtyisät toimitilat sijaitsevat sujuvasti Kehä II:n varrella. Ota yhteyttä ja kysy lisää!

Tarkemmat tiedot

✓ Näkyvällä paikalla

Vapautuu

Heti vapaana!

Energiatehokkuusluokka

Ei lain edellyttämää energiatodistusta

Toimitilaa Karaportti 5, 02610 Espoo



Toimitilaa Karaportti 5, 02610 Espoo



Karaportti
Karaportti 5
02610, Espoo



3 KRS
Toimisto 03j
Yhteensä 186,5 m²

Henkilömäärä: 16
Tilatehokkuus: 11,65 m²/hlb
Työpisteen koko: 16400-1600 x 800 mm

Avatyöskentelytila
10 työpistettä
Neuvottelutilat
1 kpl
Toimisto
1 kpl
Aula, taukotila
Yleiset tilat



Mittakaava 1:150

(Käytävät viiteellisiä)

Postumitilat ←

Toimitilaa Karaportti 5, 02610 Espoo



Karaportti
Karaportti 5
02610, Espoo



2 KRS
Toimisto 02C
Yhteensä 136,0 m²

Henkilömäärä: 10
Tilatehokkuus: 13,6 m²/hiö
Työpisteen koko: 1600 x 800 mm

Avotyöskentelytila
10 työpistettä
Lounge
Silv. (Silv. = Silv. = Silv.)
Ryhmätyöalue
Yleiset tilat



Mittakaava 1:100

(Kaksoiset viiteet)

Postumimet ←

Toimitilaa Karaportti 5, 02610 Espoo



Karaportti
Karaportti 5
02610, Espoo



4 KRS
Toimisto 041
Yhteensä 499 m²

Henkilömäärä: 39
Tilatehokkuus: 12,5 m²/hlö
Työpisteen koko: 1400-1600 x 800 mm

- Avotyöskentelytila
38 työpisteitä
- Neuvottelutilat
3 kpl
- Puh.-/Vet.tilat
- Toimistot
1 kpl
- Aula, taukotila
- Wc-tila 2 kpl
- Yleiset tilat



Mittakaava 1:150

(Kalusteet viitteellisesti)

Pohjanorientointi ←

Toimitilaa Karaportti 5, 02610 Espoo



Karaportti
Karaportti 5
02610, Espoo



3 KRS
Toimisto 03e
Yhteensä 49,0 m²

Henkilömäärä: 4
Tilatehokkuus: 12,25 m²/hlö
Työpisteen koko: 1600-800 x 800 mm

Toimistot
4kpl




Mittakaava 1:150

(Käsitöet viitteellisiä)

Pohjunnaiset ←

Toimitilaa Karaportti 5, 02610 Espoo

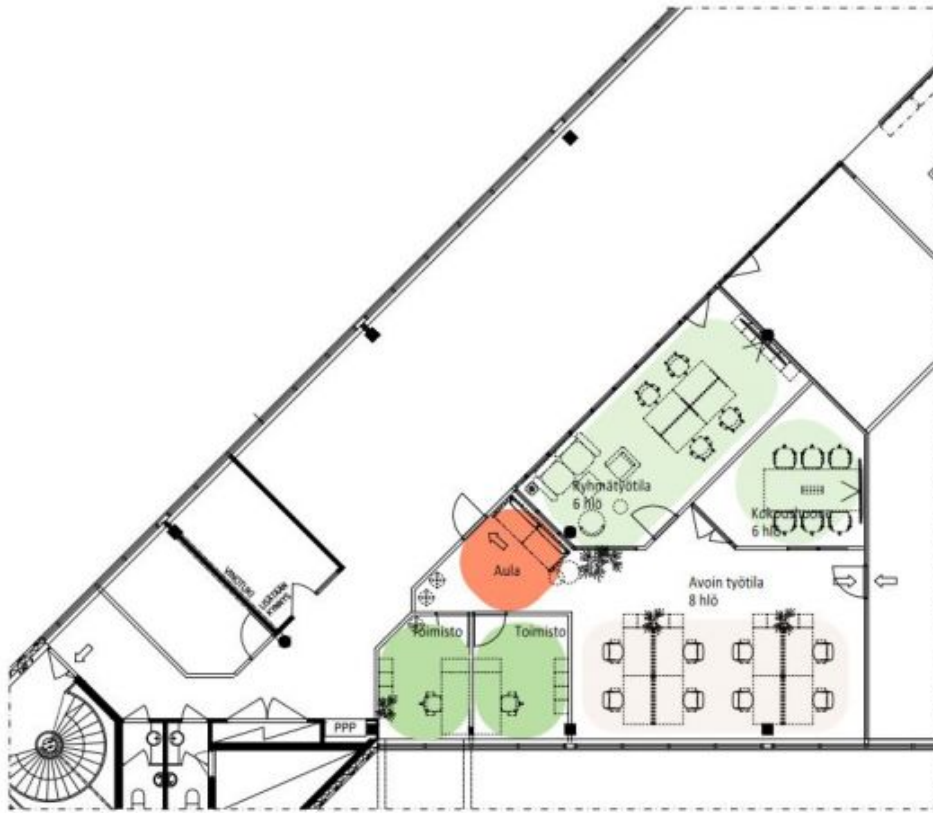

Karaportti
Karaportti 5
02610, Espoo



4 KRS
Toimisto 04C
Yhteensä 128 m²

Henkilömäärä: 10
Tilatehokkuus: 12,8 m²/hlö
Työpisteiden koko: 1400-1600 x 800 mm

Avotyöskentelytila
8 työpistettä

Neuvottelutilat
1 kpl
Vet. fila 1 kpl
Toimistot
2 kpl

Aula, taukotila

Yleiset filat



Mittakaava 1:100

(Käsitteet viiteiläisä)

Poistuminitiet ←

Toimitilaa Karaportti 5, 02610 Espoo



Karaportti
Karaportti 5
02610, Espoo



3 KRS
Toimisto 03K
Yhteensä 18,0 m²

Henkilömäärä: 2
Tilatehokkuus: 9 m²/hiö
Työpisteen koko: 1600 x 800 mm

Toimistot



Mittakaava 1:100

(Käytävät viiteväriä)

Posturukset ←

Toimitilaa Karaportti 5, 02610 Espoo



Mittakaava 1: 300

(Käytävät viitehuone)

Peitunnistiet ⇨

Karaportti
Karaportti 5
02610, Espoo



3 KRS
Toimisto 03R
Yhteensä 12,0 m²

Henkilömäärä: 1
Tilatehokkuus: 12 m²/ hlö
Työpisteen koko: 1800 x 800 mm

Toimisto



Toimitilaa Karaportti 5, 02610 Espoo



Karaportti
Karaportti 5
02610, Espoo



3 KRS
Toimisto 03R
Yhteensä 12,0 m²

Henkilömäärä: 1
Tilatehokkuus: 12 m²/ hlö
Työpisteiden koko: 1800 x 800 mm

Toimisto



Mittakaava 1:100

(Kalusteet viiteellisiä)

Päätymitat ←

Toimitilaa Karaportti 5, 02610 Espoo

