
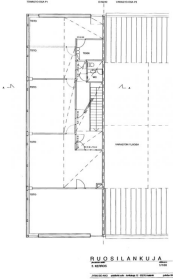
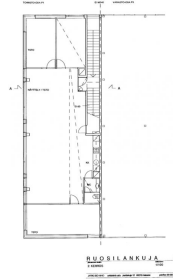


Toimitilaa Ruosilankuja 4, 00390 Helsinki

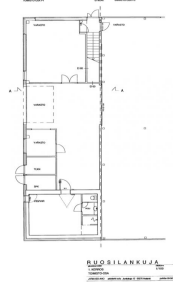

Vuokrataan

Yhteensä 315 m² toimistotilaa kolmesta kerroksesta, siististä monitoimikiinteistöstä Kehä I:n ja Vihdintien risteyksessä.

Tilatyypit

Toimistotilaa	315 m ²
Yhteensä	315 m ²

Tilan tarjoaja

ScanReal Oy LKV

p. 020 730 8830
info@scanreal.fi
<https://scanreal.fi>

Toimitilaa Ruosilankuja 4, 00390 Helsinki

Kiinteistö

Monimuotoista toimistotilaa kiinteistön kaikista kerroksista.

Pysäköintipaikkoja suoraan talon edessä.

Hyvä sijainti Kehä 1:n ja Vihdintien risteyksessä.

Tarkemmat tiedot

✓ Näkyvällä paikalla

Kerros

3/3


Energiatehokkuusluokka

Ei lain edellyttämää energiatodistusta

Toimitilaa Ruosilankuja 4, 00390 Helsinki




Toimitilaa Ruosilankuja 4, 00390 Helsinki

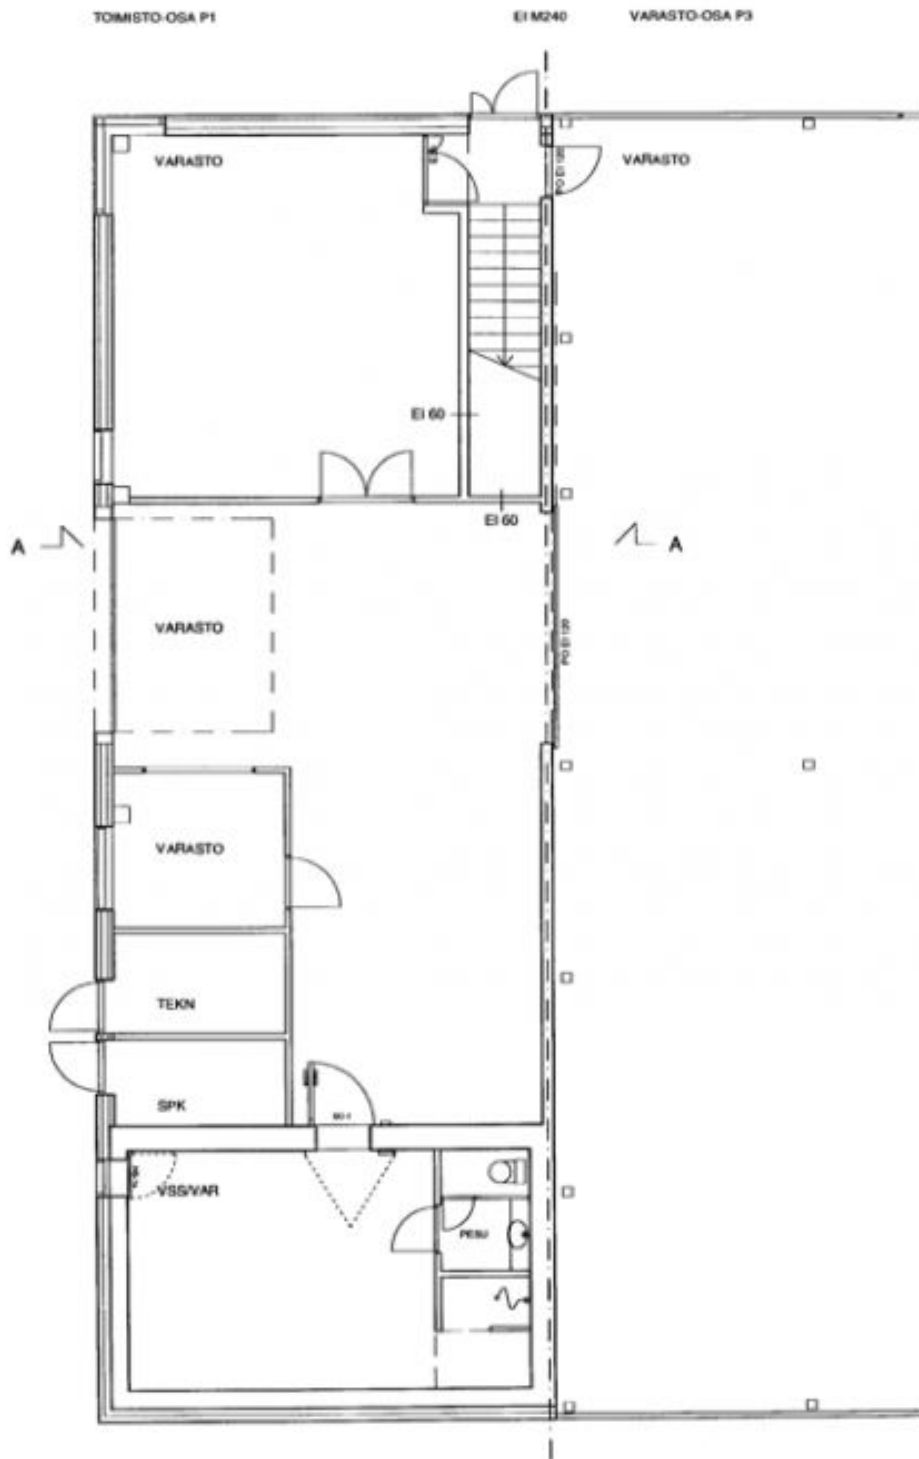**RUOSILANKUJA 4**1. KERROS
TOIMISTO-OSA

1/100

JYVSK ISO-AHO arkkitehti ota Jantankuja 12 00270 Helsinki puh/fax 09-587 8116

Toimitilaa Ruosilankuja 4, 00390 Helsinki

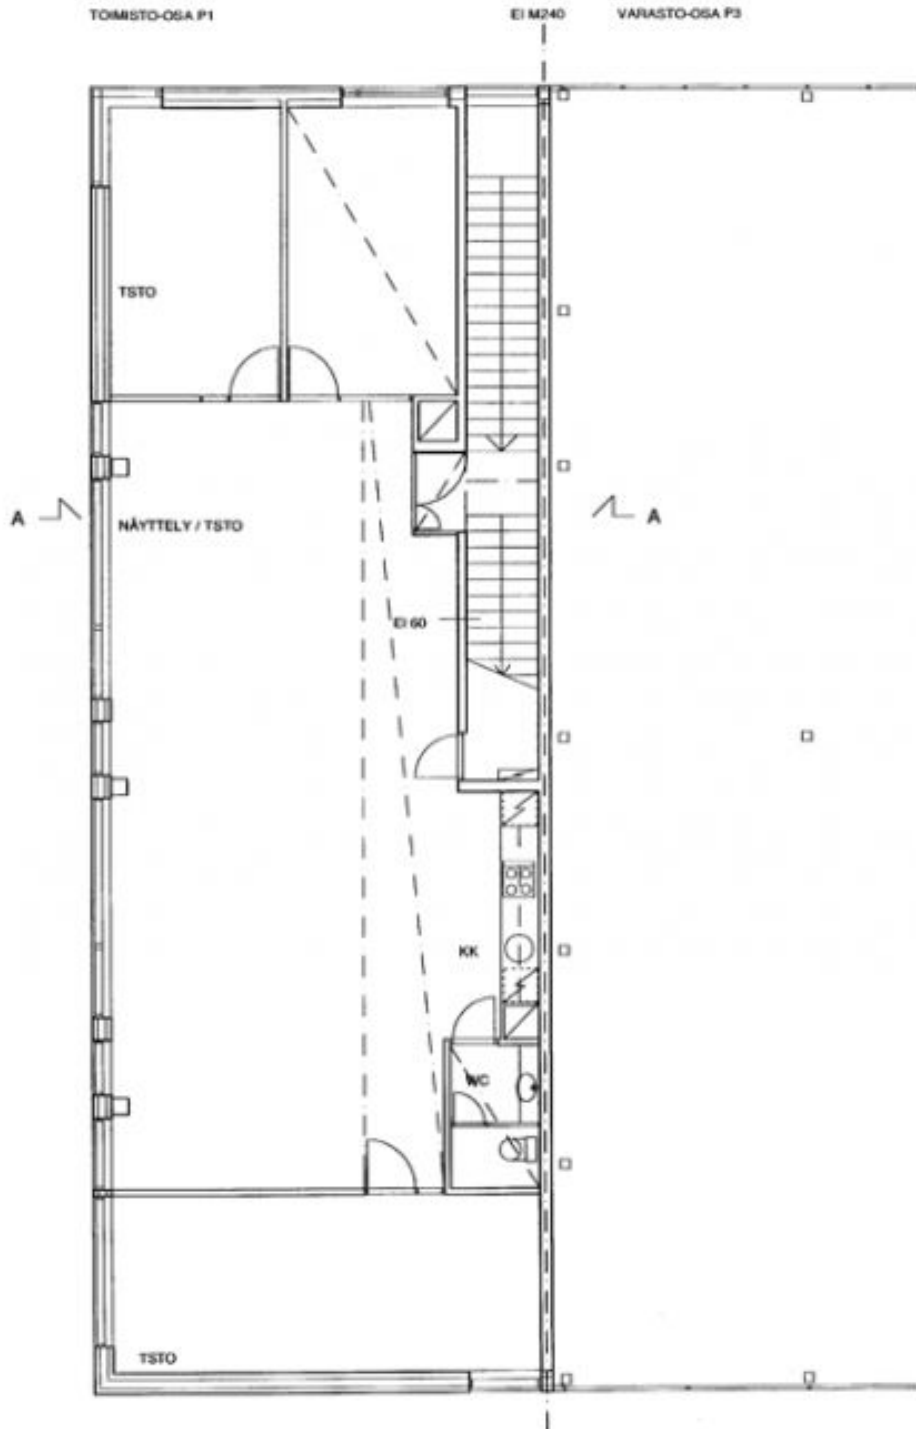


RUOSILANKUJA 4

2. KERROS

1/100

JYVSKKO ESO-AHO arkkitehtitoimisto Juvankuja 12 00270 Helsinki puh/fax 09-567 8116

Toimitilaa Ruosilankuja 4, 00390 Helsinki

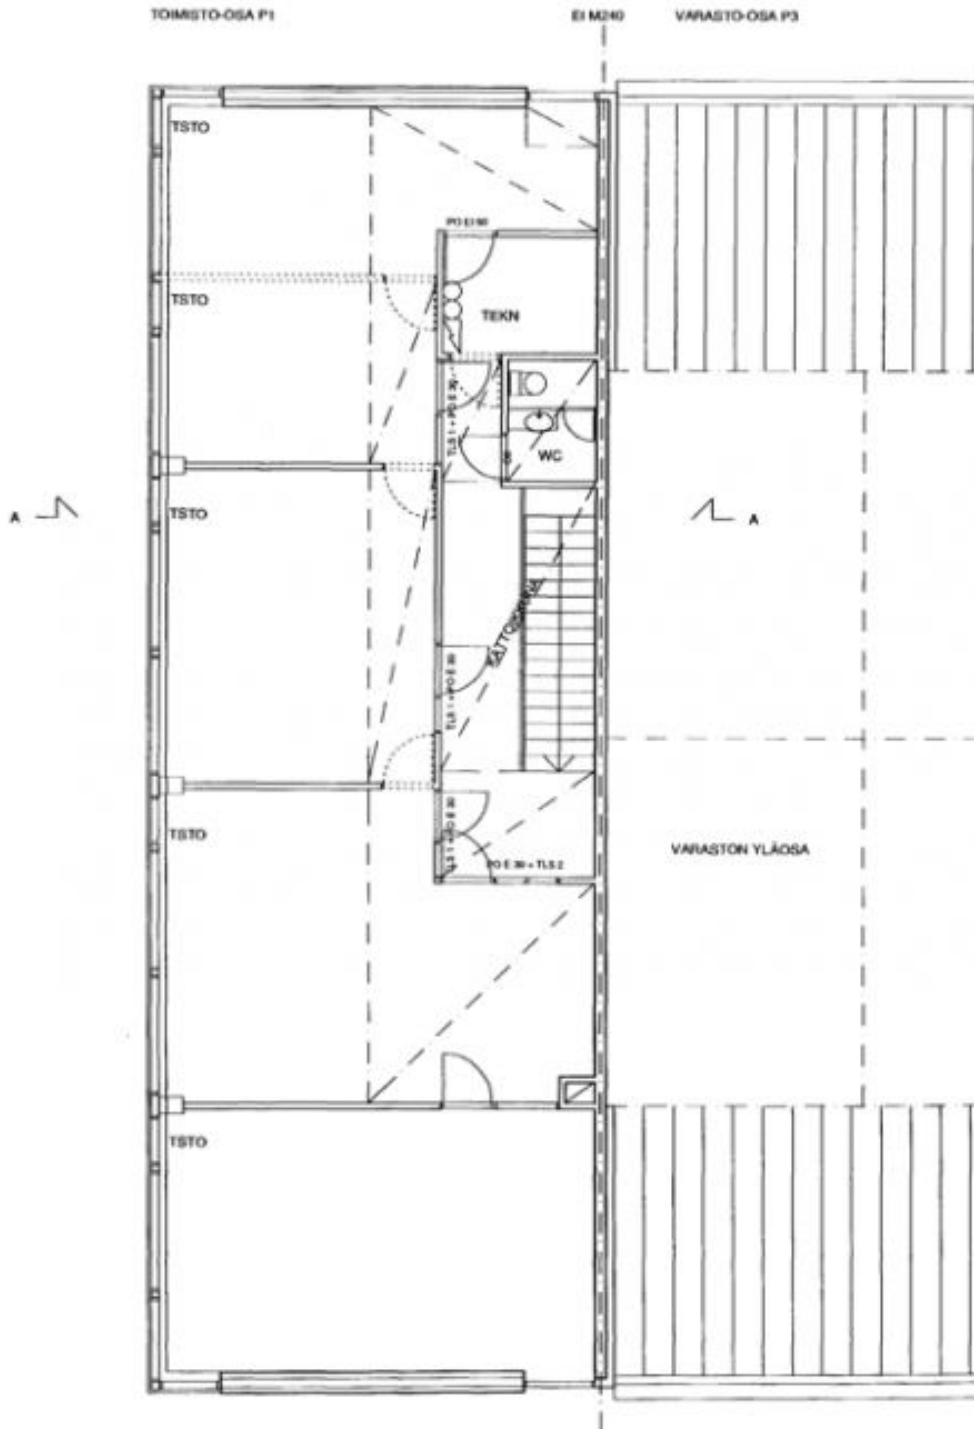

RUOSILANKUJA 4

3. KERROS

1/100

JYVÄSKYLÄN KAUPUNKI arkkitehti Salla Järvelin 12 00270 Helsinki puhelin 09-507 8116