


Toimitilaa Ruosilankuja 4, 00390 Helsinki

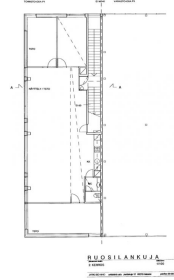

Vuokrataan

Toisen kerroksen 140 m² toimistotila, siististä monitoimikiinteistöstä Kehä I:n ja Vihdintien risteyksessä.

Tilatyyppi

Toimistotilaa	140 m ²
Yhteensä	140 m ²

Tilan tarjoaja

ScanReal Oy LKV

p. 020 730 8830

info@scanreal.fi

<https://scanreal.fi>

Toimitilaa Ruosilankuja 4, 00390 Helsinki

Kiinteistö

Monimuotoinen 140 m² toimisto siistin kiinteistön 2. kerroksesta.

Pysäköintipaikkoja suoraan talon edessä.

Hyvä sijainti Kehä 1:n ja Vihdintien risteyksessä.

Tarkemmat tiedot

✓ Näkyvällä paikalla


Kerros

2/3

Energiatehokkuusluokka

Ei lain edellyttämää energiatodistusta

Toimitilaa Ruosilankuja 4, 00390 Helsinki

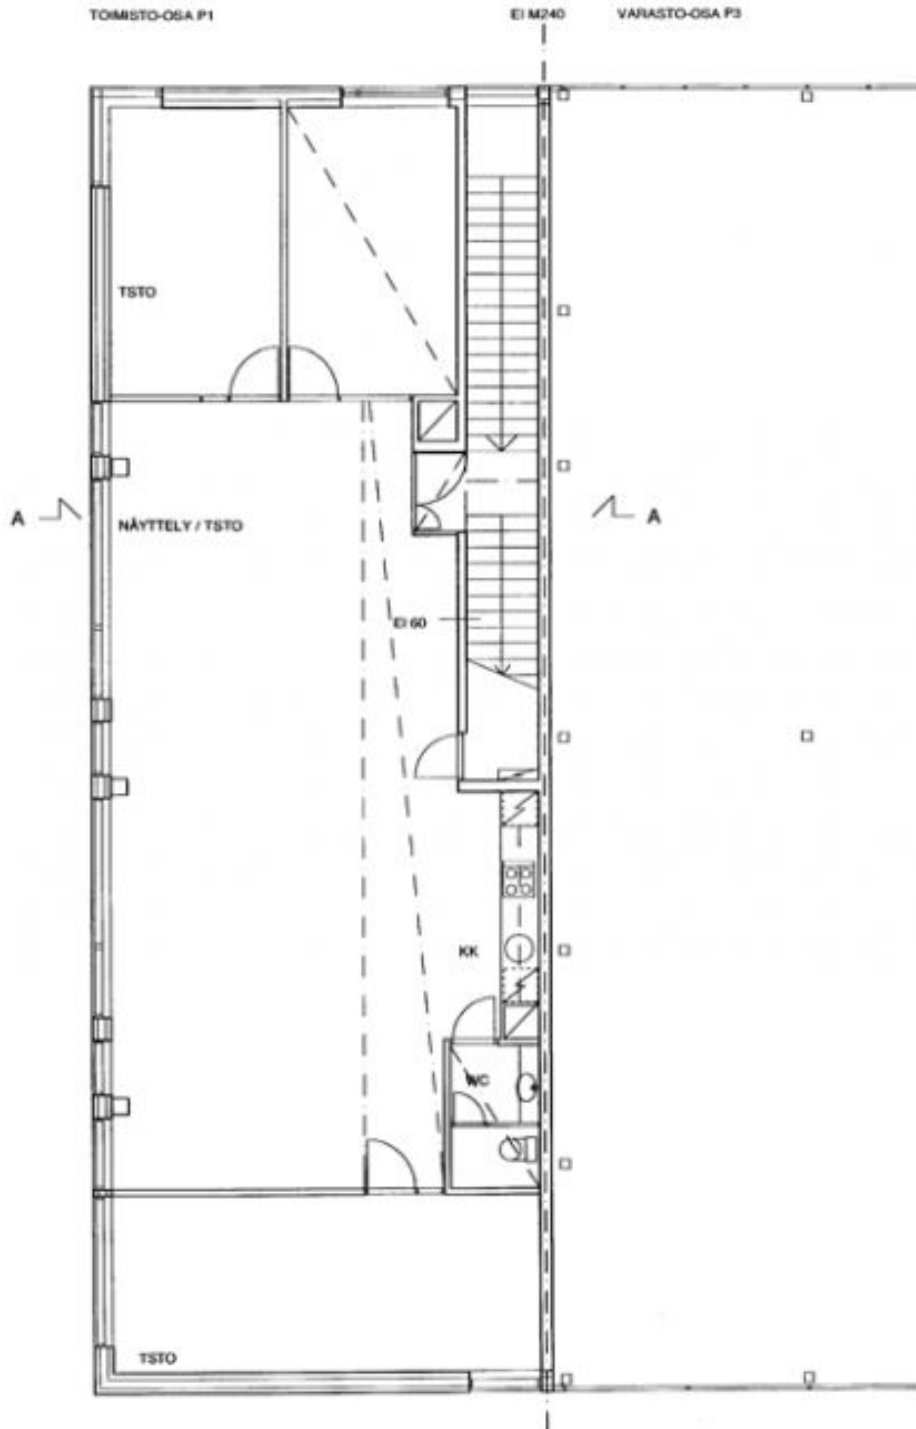**RUOSILANKUJA 4**

2. KERROS

1/100

JYVSKKO ISO-AHO arkkitehti ja suunnittelija Järvelänkatu 12 00270 Helsinki puh/fax 09-567 8116