


Toimitilaa Sähkötie 8, 01510 Vantaa

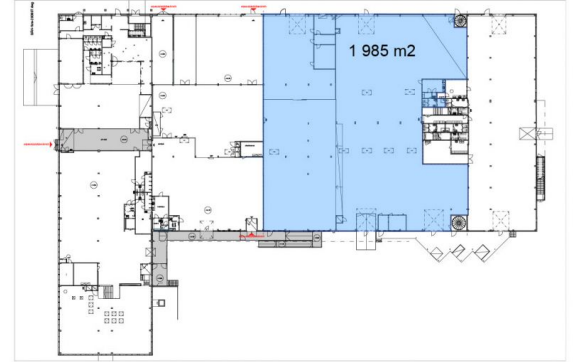

SÄHKÖTIE 8 POHJAPIIRUSTUS 1:300, 1. KERROS 07.09.2020 TANELI KOSKELA OY

Vuokrataan

Tammistossa loistavalla sijainnilla 1985 m² varasto jossa lastauslaituri ja korkeutta noin 4 metriä.

Tilatyyppi

Varastotilaa	1985 m²
Yhteensä	1985 m²

Kiinteistö

Kodinkoneketjun varastona ja noutopisteenä toimiva tila on vapautumassa kesällä 2024. Toimitilassa on maanvarainen ovi ja lastauslaituri. Tilan korkeus on n. 4 m. Kohde peruskorjattu hiljattain joten tilat siistissä kunnossa. Pihalla hyvin pysäköintitilaa.

Sähkötie 8 sijaitsee Vantaalla keskeisellä paikalla Tammistossa. Se omaa hyvän näkyvyyden sekä saavutettavuuden Tuusulan tielle.

Tammisto sijaitsee lähellä Helsingin ja Vantaan rajaa, johon on nopea tulla pks-alueelta hyvien valtaväylien ja keskeisen sijainnin



Tilan tarjoaja

ScanReal Oy LKV

p. 020 730 8830
info@scanreal.fi
<https://scanreal.fi>

Toimitilaa Sähkötie 8, 01510 Vantaa

johdosta.

Tammisto sijaitsee lähellä Jumboa. Lähistöllä sijaitsevat myös Tammiston monipuoliset outlet- ja muut kaupalliset palvelut.

Helsinki-Vantaan lentokentälle Tammistosta on alle 5 kilometriä. Sähkötie 8 sijaitsee keskellä Tammistoa ja sitä ympäröi tunnetut myymäläketjut kuten XXL, Gigantti, Power jne.

Tarkemmat tiedot

- ✓ Lastauslaituri
- ✓ Näkyvällä paikalla
- ✓ Katutasossa

Kerros

1


Energiatehokkuusluokka

Ei lain edellyttämää energiatodistusta

Toimitilaa Sähkötie 8, 01510 Vantaa



Toimitilaa Sähkötie 8, 01510 Vantaa

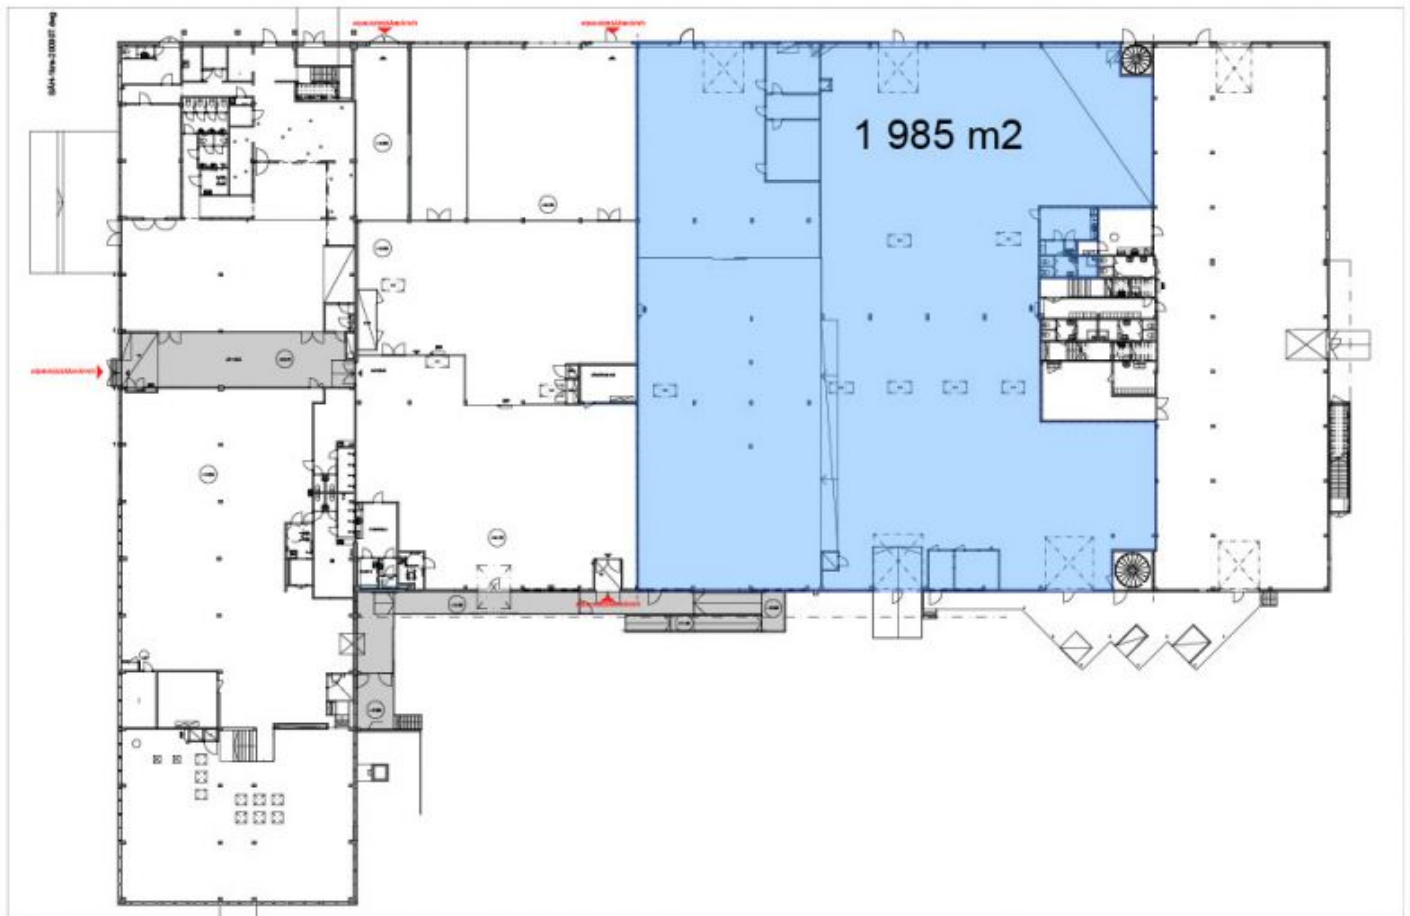

SÄHKÖTIE 8

POHJAPIIRUSTUS 1:300, 1. KERROS

07.09.2020 TANELI KOSKELA OY