


40,000

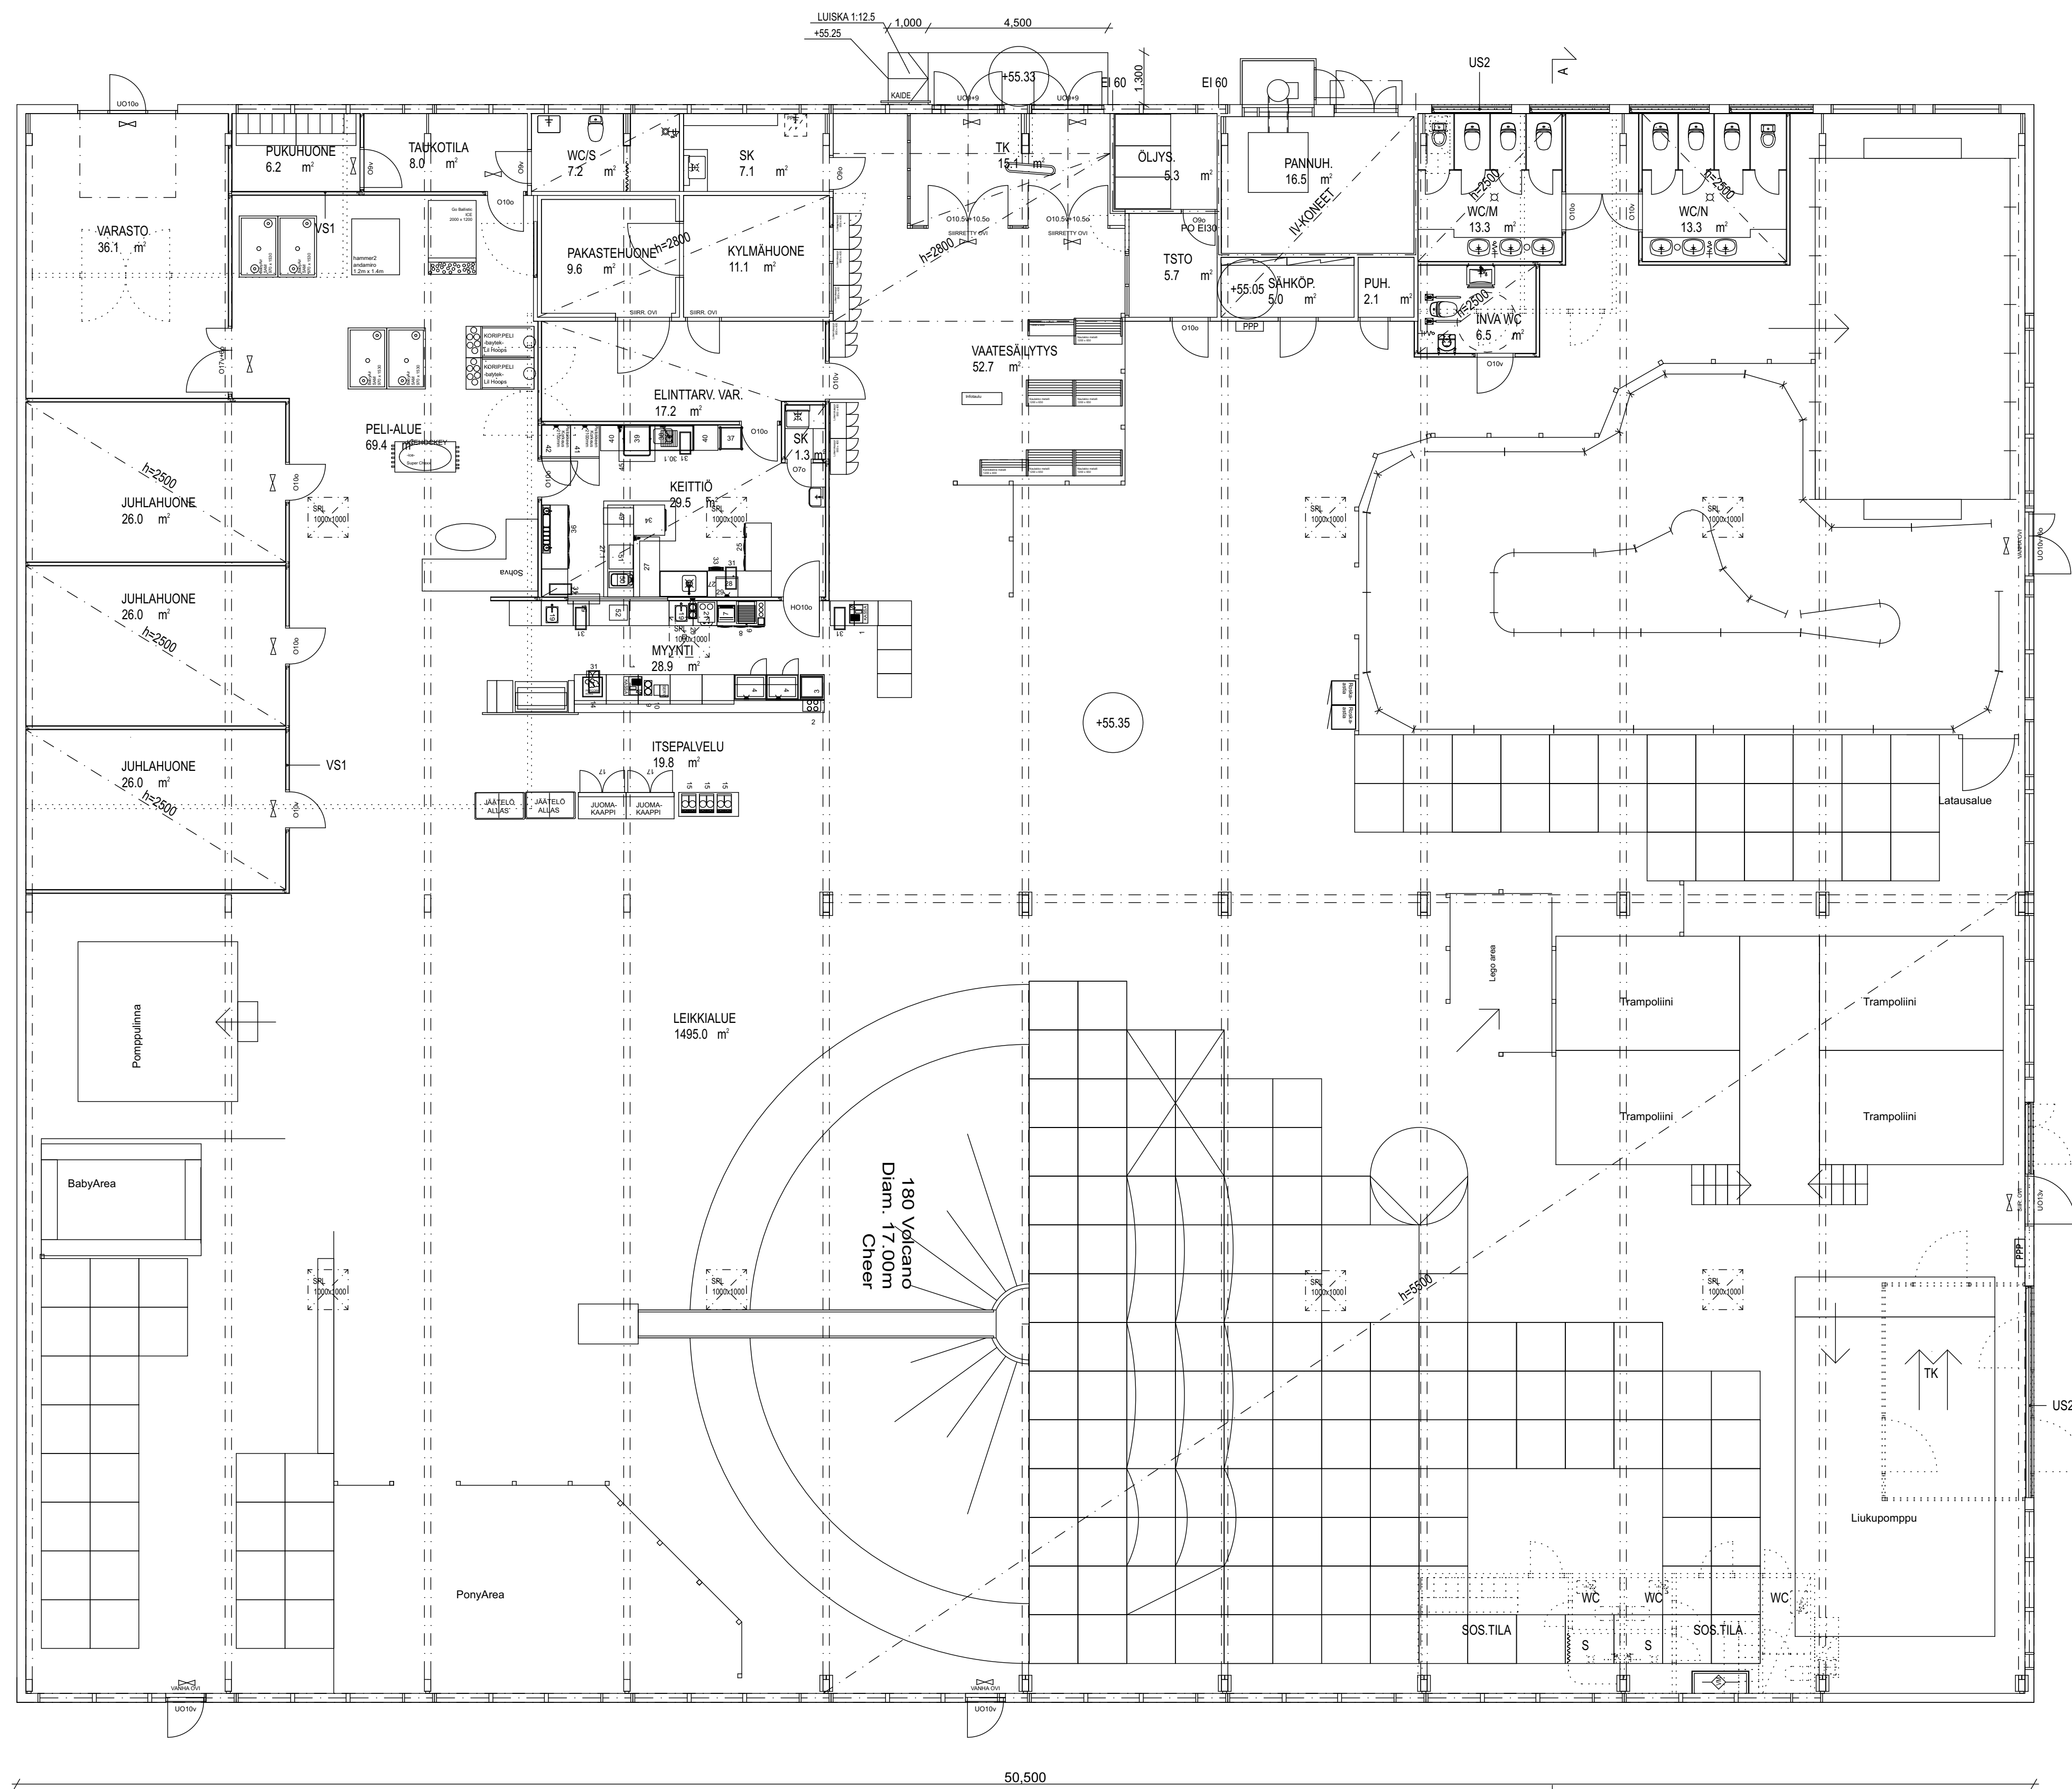

50,500

K.A. 2020.0m<sup>2</sup>  
H.A. 1979.0m<sup>2</sup>

MAKSIMI HENKILOMAARA 450  
HENKILOKUNTA 2-3


RAKENNUS VARUSTETAAN TURVA- JA MERKKIVALOILLA.

ALKUSAMMUTUSKALUSTO PELASTUSVIRANOMAISEN MÄÄRÄÄMIIN PAIKKOIHIN.  
SAVUNPOISTOLUKUT LAUKAISU ALHHAALTA KÄSIN  
JA AUTOMAATTISET PALOILMOITTIMET

RAKENNUKSEN PALUOKKA P2  
PALOVAARALLISUUSLUOKKA 1  
SUOJAUSTASO 2

SAVUNPOISTOLUKUT ESIM. ORIENT 21  
- VAATIMUS 0.25% x 1979m<sup>2</sup> = 4.95m<sup>2</sup>  
- SUUNNITELTU

\* 8 KPL 1x1m = 8.07m<sup>2</sup> = 5.68m<sup>2</sup>  
- YHTEENSÄ 5.68m<sup>2</sup> > 4.95m<sup>2</sup>

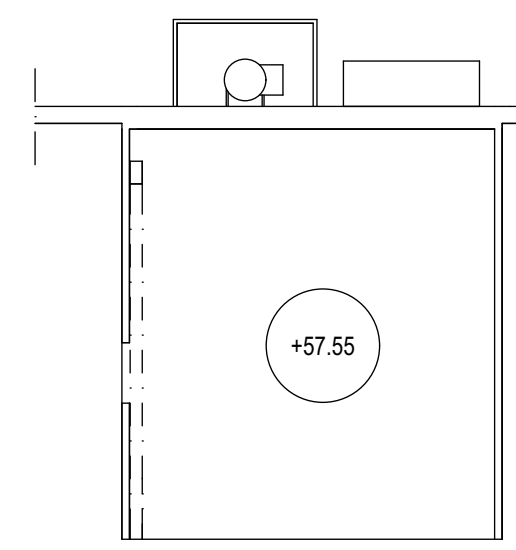

IV-TASO

Tunn.	Kpl	Muutos	Nim.	Pvm.

K.osa/Kylä <b>KESKILOHJA</b>	Korttelit/Tila <b>88</b>	Tontti/Rek.nro <b>4</b>	Viranomaisen arkistointimerkintä varten
Rakennuksen numero/Rakennustunnus/Rakennustunnukset			Tasokoordinaattijärjestelmä/Korkeusjärjestelmä
Rakennusvaihe <b>MUUTOS</b>	Rakennuskohteen nimi ja osoite <b>HALLI ASIKAINEN&amp;SEPPÄLÄ PUUSTOKATU 16 08150 LOHJA</b>		Juoks. nro Mittakaavat <b>1:100</b>
Rakennuksen nimi ja osoite			Pohjan nimi <b>POHJA</b>

ARKKITEHTITOIMISTO <b>YRJÖ J. WARVAS OY</b> KALEVANKATU 4 Puh. (019) 322 449 e-mail: yjo.warvas@kutuposti.fi	08100 LOHJA FAX (019) 323 491	Piir. Muutos Tark. Muutos Hyv. Muutos	Suunnitelmaa, työn numero ja Päivityksen numero	<b>ARK 2</b>
2.11.2015				