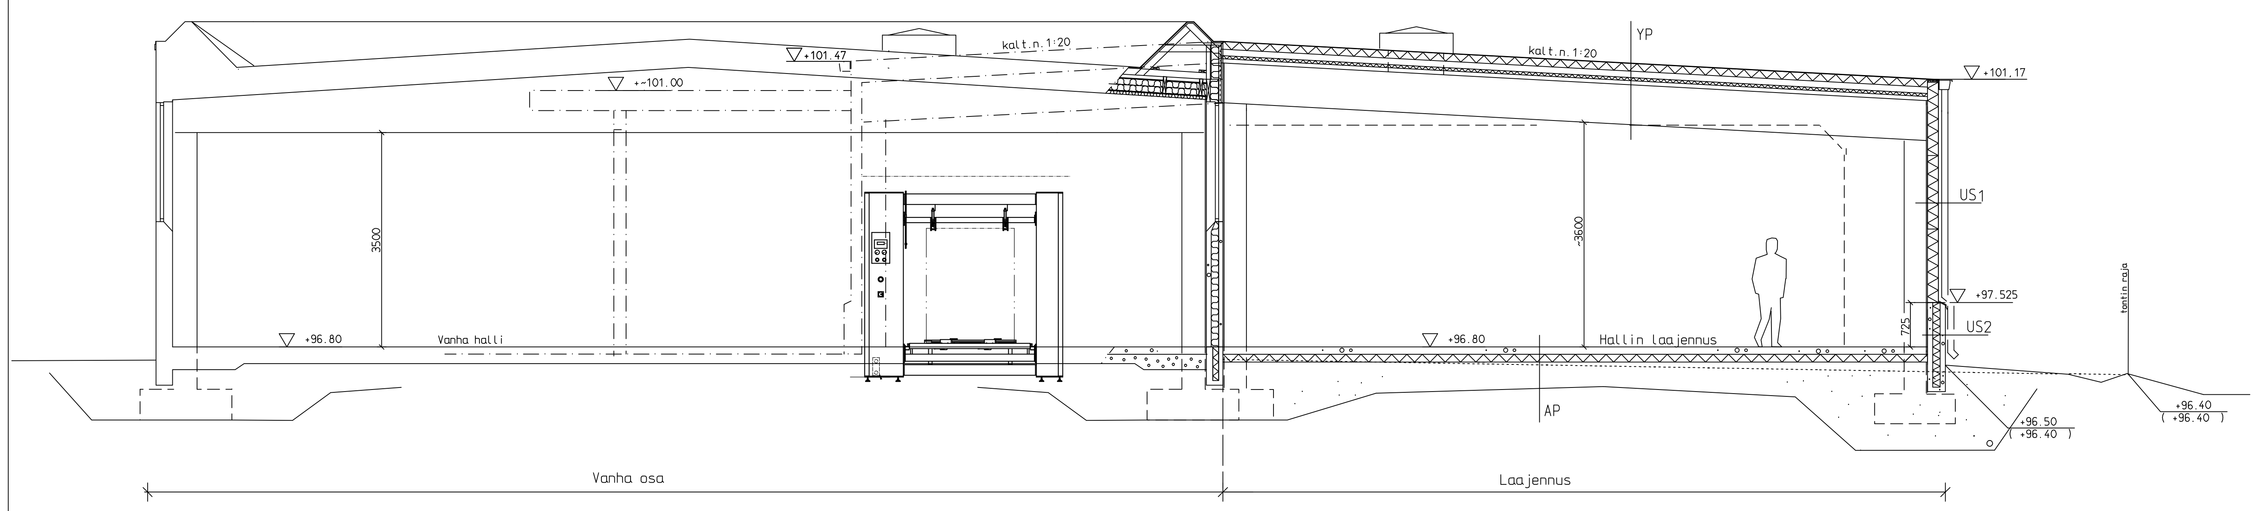

Leikkaus A-

Uusi katos päädyssä

Laajennus pohj.päädyssä
samoin rakentein

Rakenteet

US1 U=0.25 W/m2K

- Paroc seinäelementti 175 mm
  - eristeenä vaarivilla
  - mol.puolin pinnoitettu teräsohutlevy
    pinnat mol.puolin B-s1,d0
    (sisäpinnat vast. Bs2,d2)

US2 U=0.25 W/m2K

- Betonielementti
  - eristeenä SPU 120mm

YP U=0.15 W/m2K

- Elementtirakenne:
  - Bitumikermikate 8mm / VE20
  - Polyuretaani 120mm
  - Kätipalkki
  - Akustiikkalevy 50mm (eriste)
    sisäpinta B-s1,d0
    (sisäpinnat vast. Bs2,d2)
- Kattokanttajat /- palkit

AP U=0.25W/m2K

- Pintakäsittely
- Teräsbetonilaatta 120mm
- Kuitukangas
- Lämmöneriste EPS 150mm
- Tasausheikkä
- Tiivistetty sora min.200mm

Ikkunat ja ulko-ovet U=1.8 W/m2K

Rakennuksessa koneellinen ilmanvaihto (tulo-ja poistoilma)
varustettuna lämmöntaleenotolla.

K.osa/Kylä: Ristinarkku	Kortteli/Tila: 4948	Tontti/Alue: 5	Viranomaisen arkistointimerkintöjä varten
Rakennuspaikka: Laajennus			Piirustuksen laji: Pääpiirustus — Jutun nro: -1
Rakennuskohteen nimi ja osoite: Kiinteistö Oy Mäkisalo, Vehnämyllynkatu 37, 33560 Tampere			Piirustuksen sisältö: Leikkaus A- Rakenteet — Mittakaava: 1.50
Arja Jaakonaho, RA Perkiöntie 1 B 10 33960 Pirkkala p. 0407687855, email: arja.jaakonaho@gmail.com Pirkkala 12.06.2009			ARK — Projekti: / Piir.nro: / Muutos: / Nimiö: / Tiedosto: