


Pohja
 Kerrososa:
 - vanha osa 873m² + laaj. n. 599m²
 yht. 1472m²

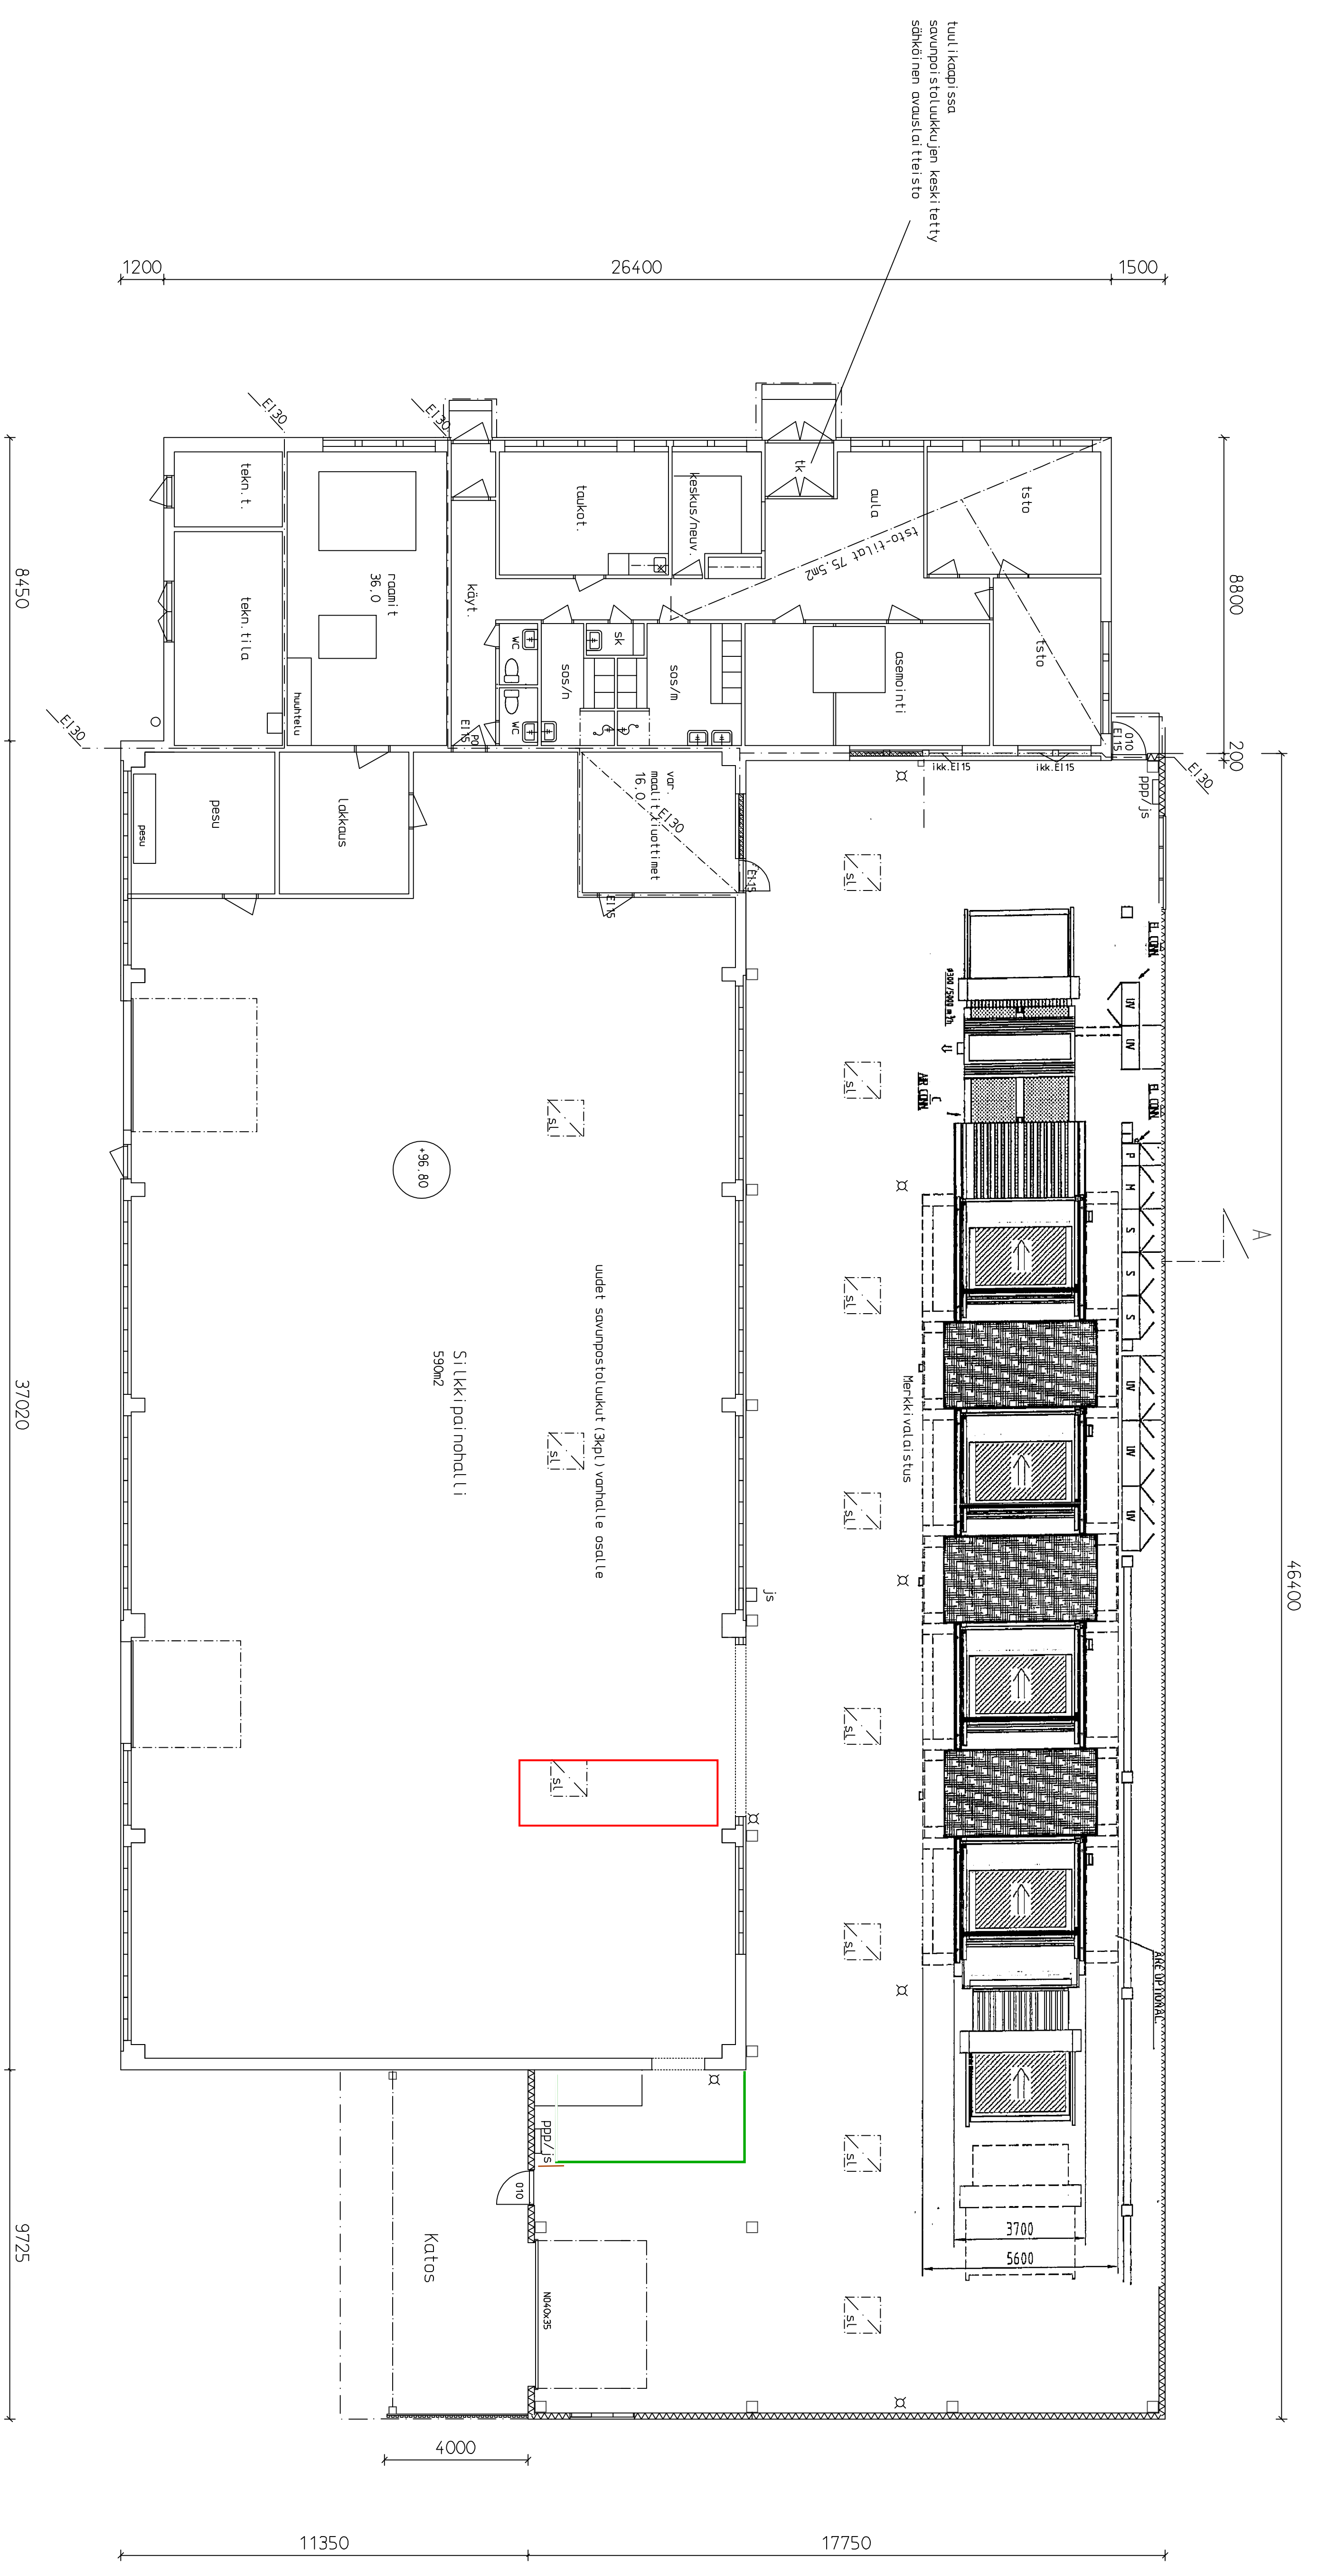


33560 Tampere			
