


Ulkoseinärakenteet:

- n:o 1 - 1/2-kiven punatiili NRT
- 7,5 cm. mineraalivilla
- 1/2-kiven tiili
- rappaus tai slammaus
- n:o 2 - 1/2-kiven punatiili NRT
- 7,5 cm. mineraalivilla
- 20 cm. betoni

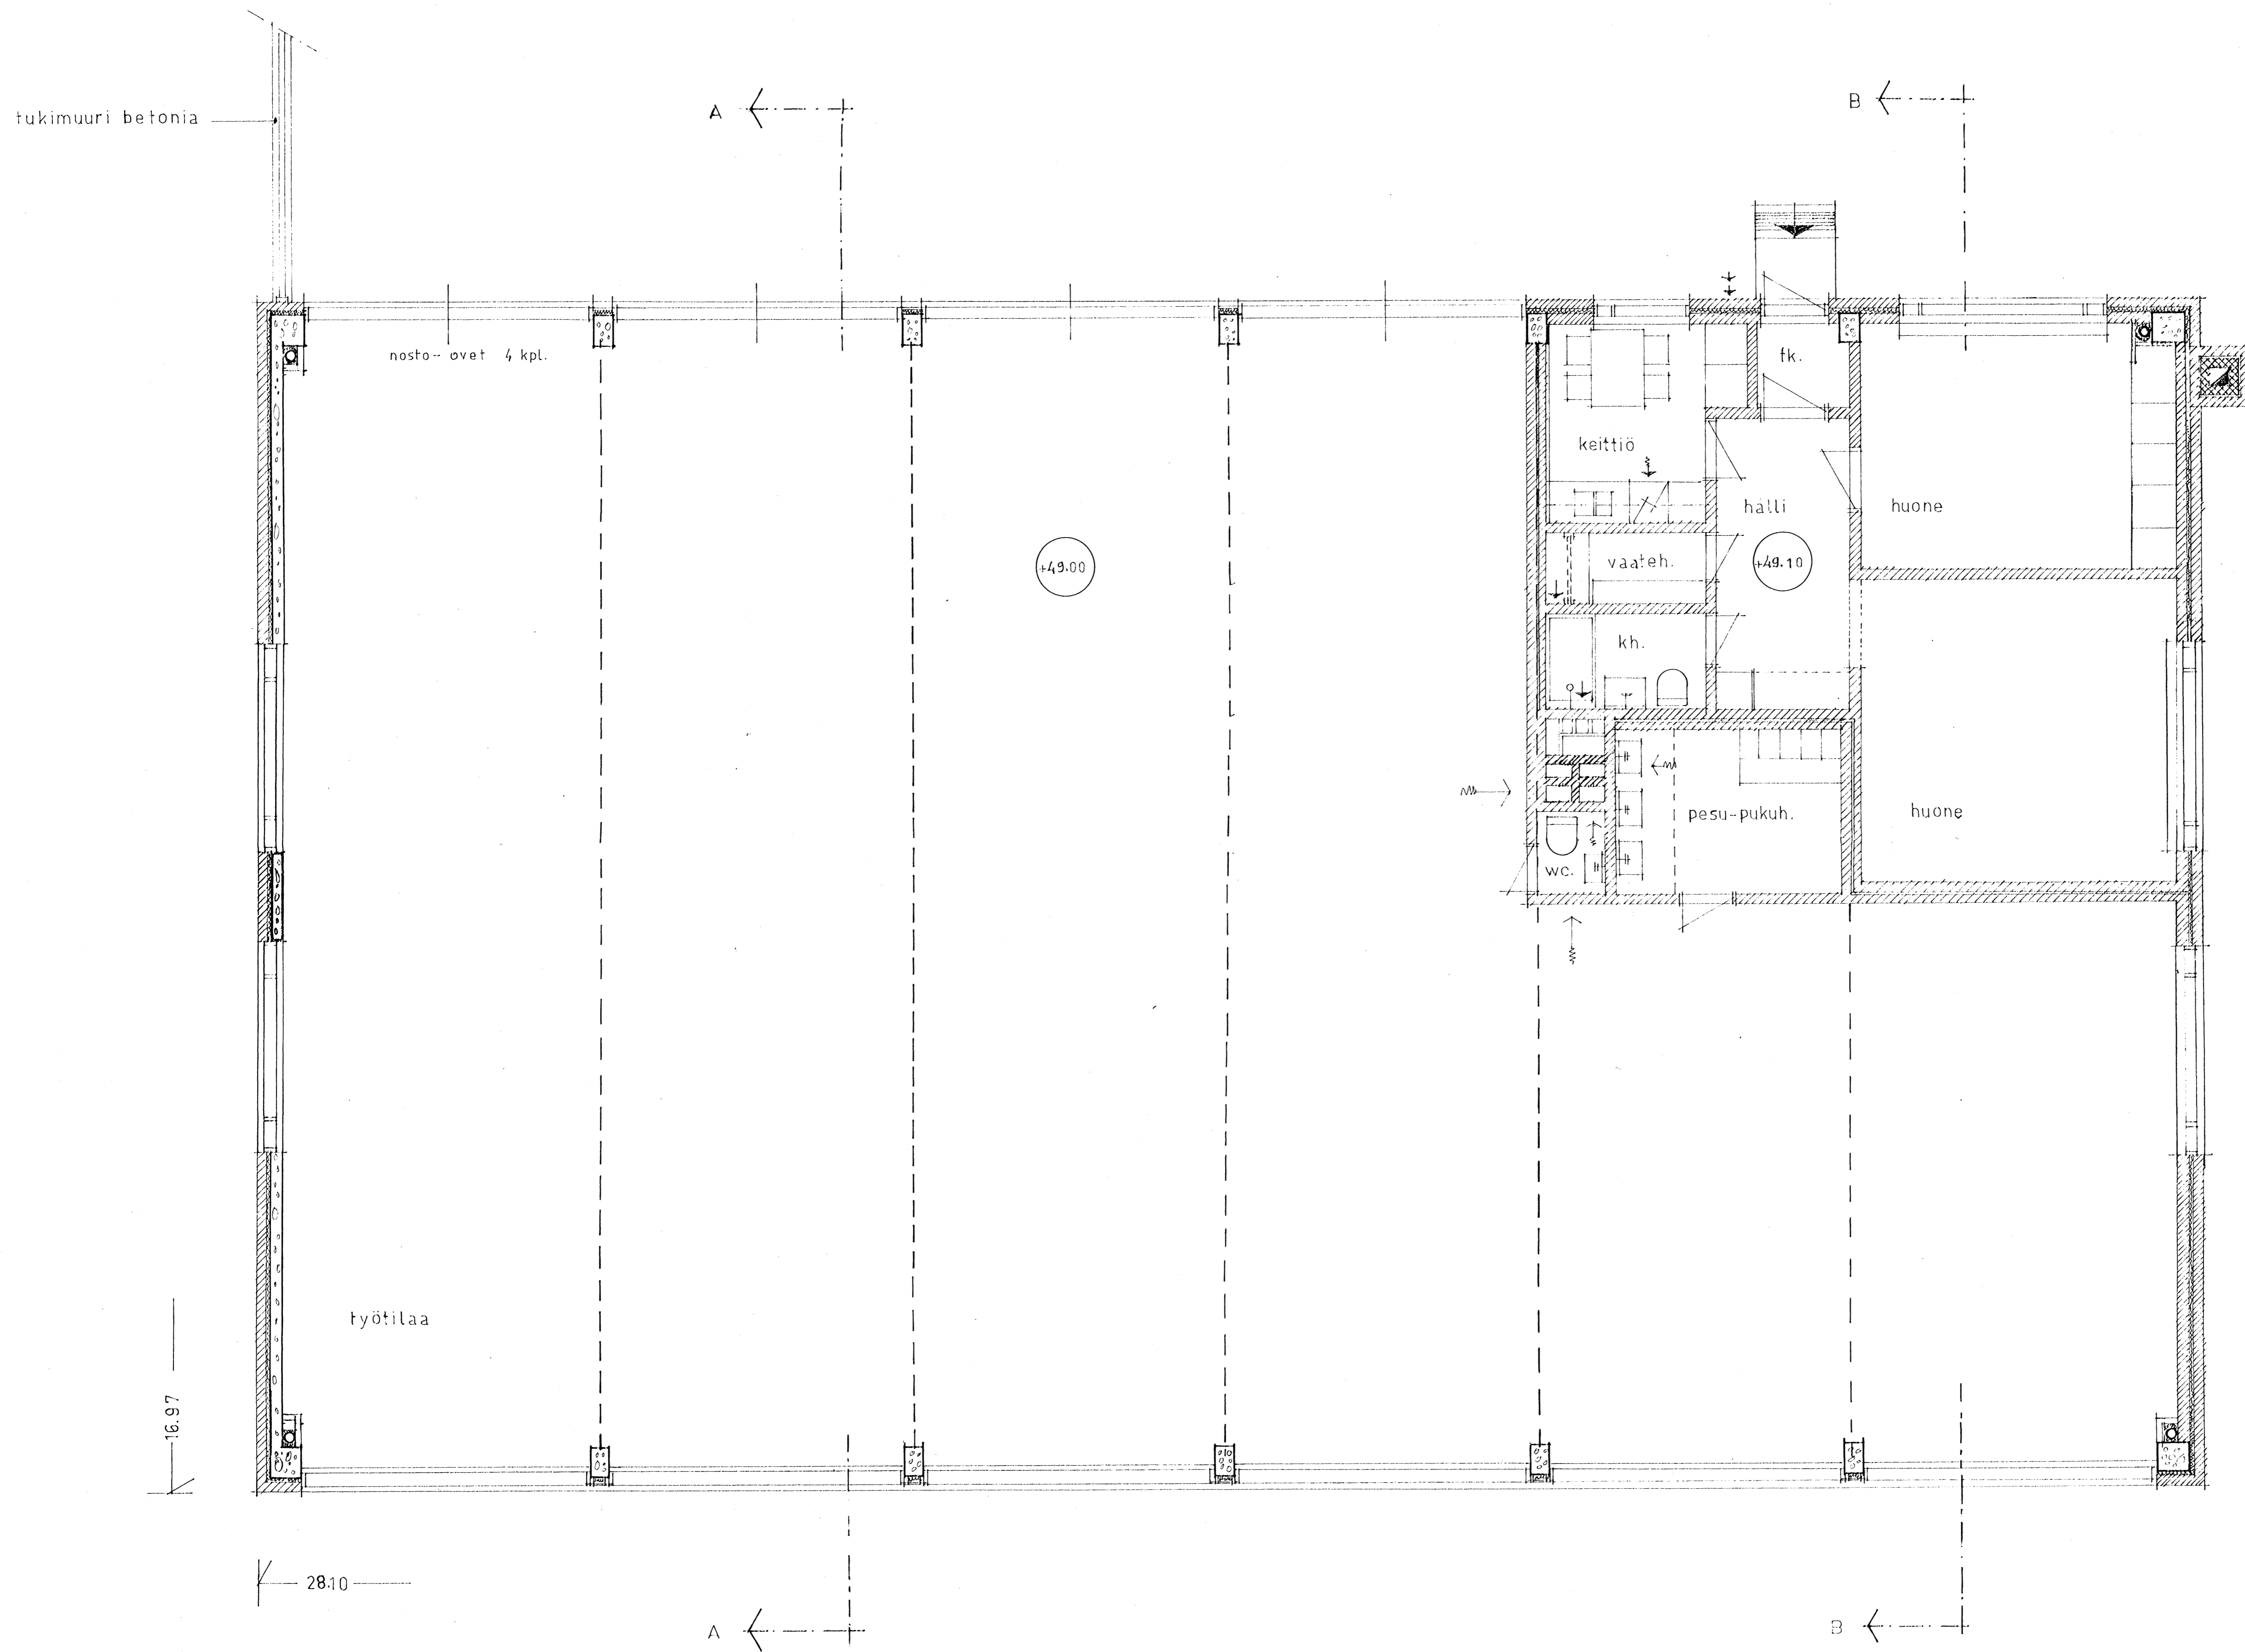

työtiloissa koneellinen ilmanvaihto, joka rakennetaan erikoissuunnitelmien mukaan soveltaen keskusilmanvaihtojärjestelmien paloturvallisuusohjeita.

asunnossa asuinrakennusten ilmanvaihtonormien mukainen luonnollinen ilmanvaihto.

TEITINEN / Espoo

1:50  
3 b  
2-kerros  
12.10.68

*Teitinen*