



Ulkoseinärakenne :

- 20 cm. betoni
- 7,5 cm. mineraalivilla
- 1/2 - kiven tiili

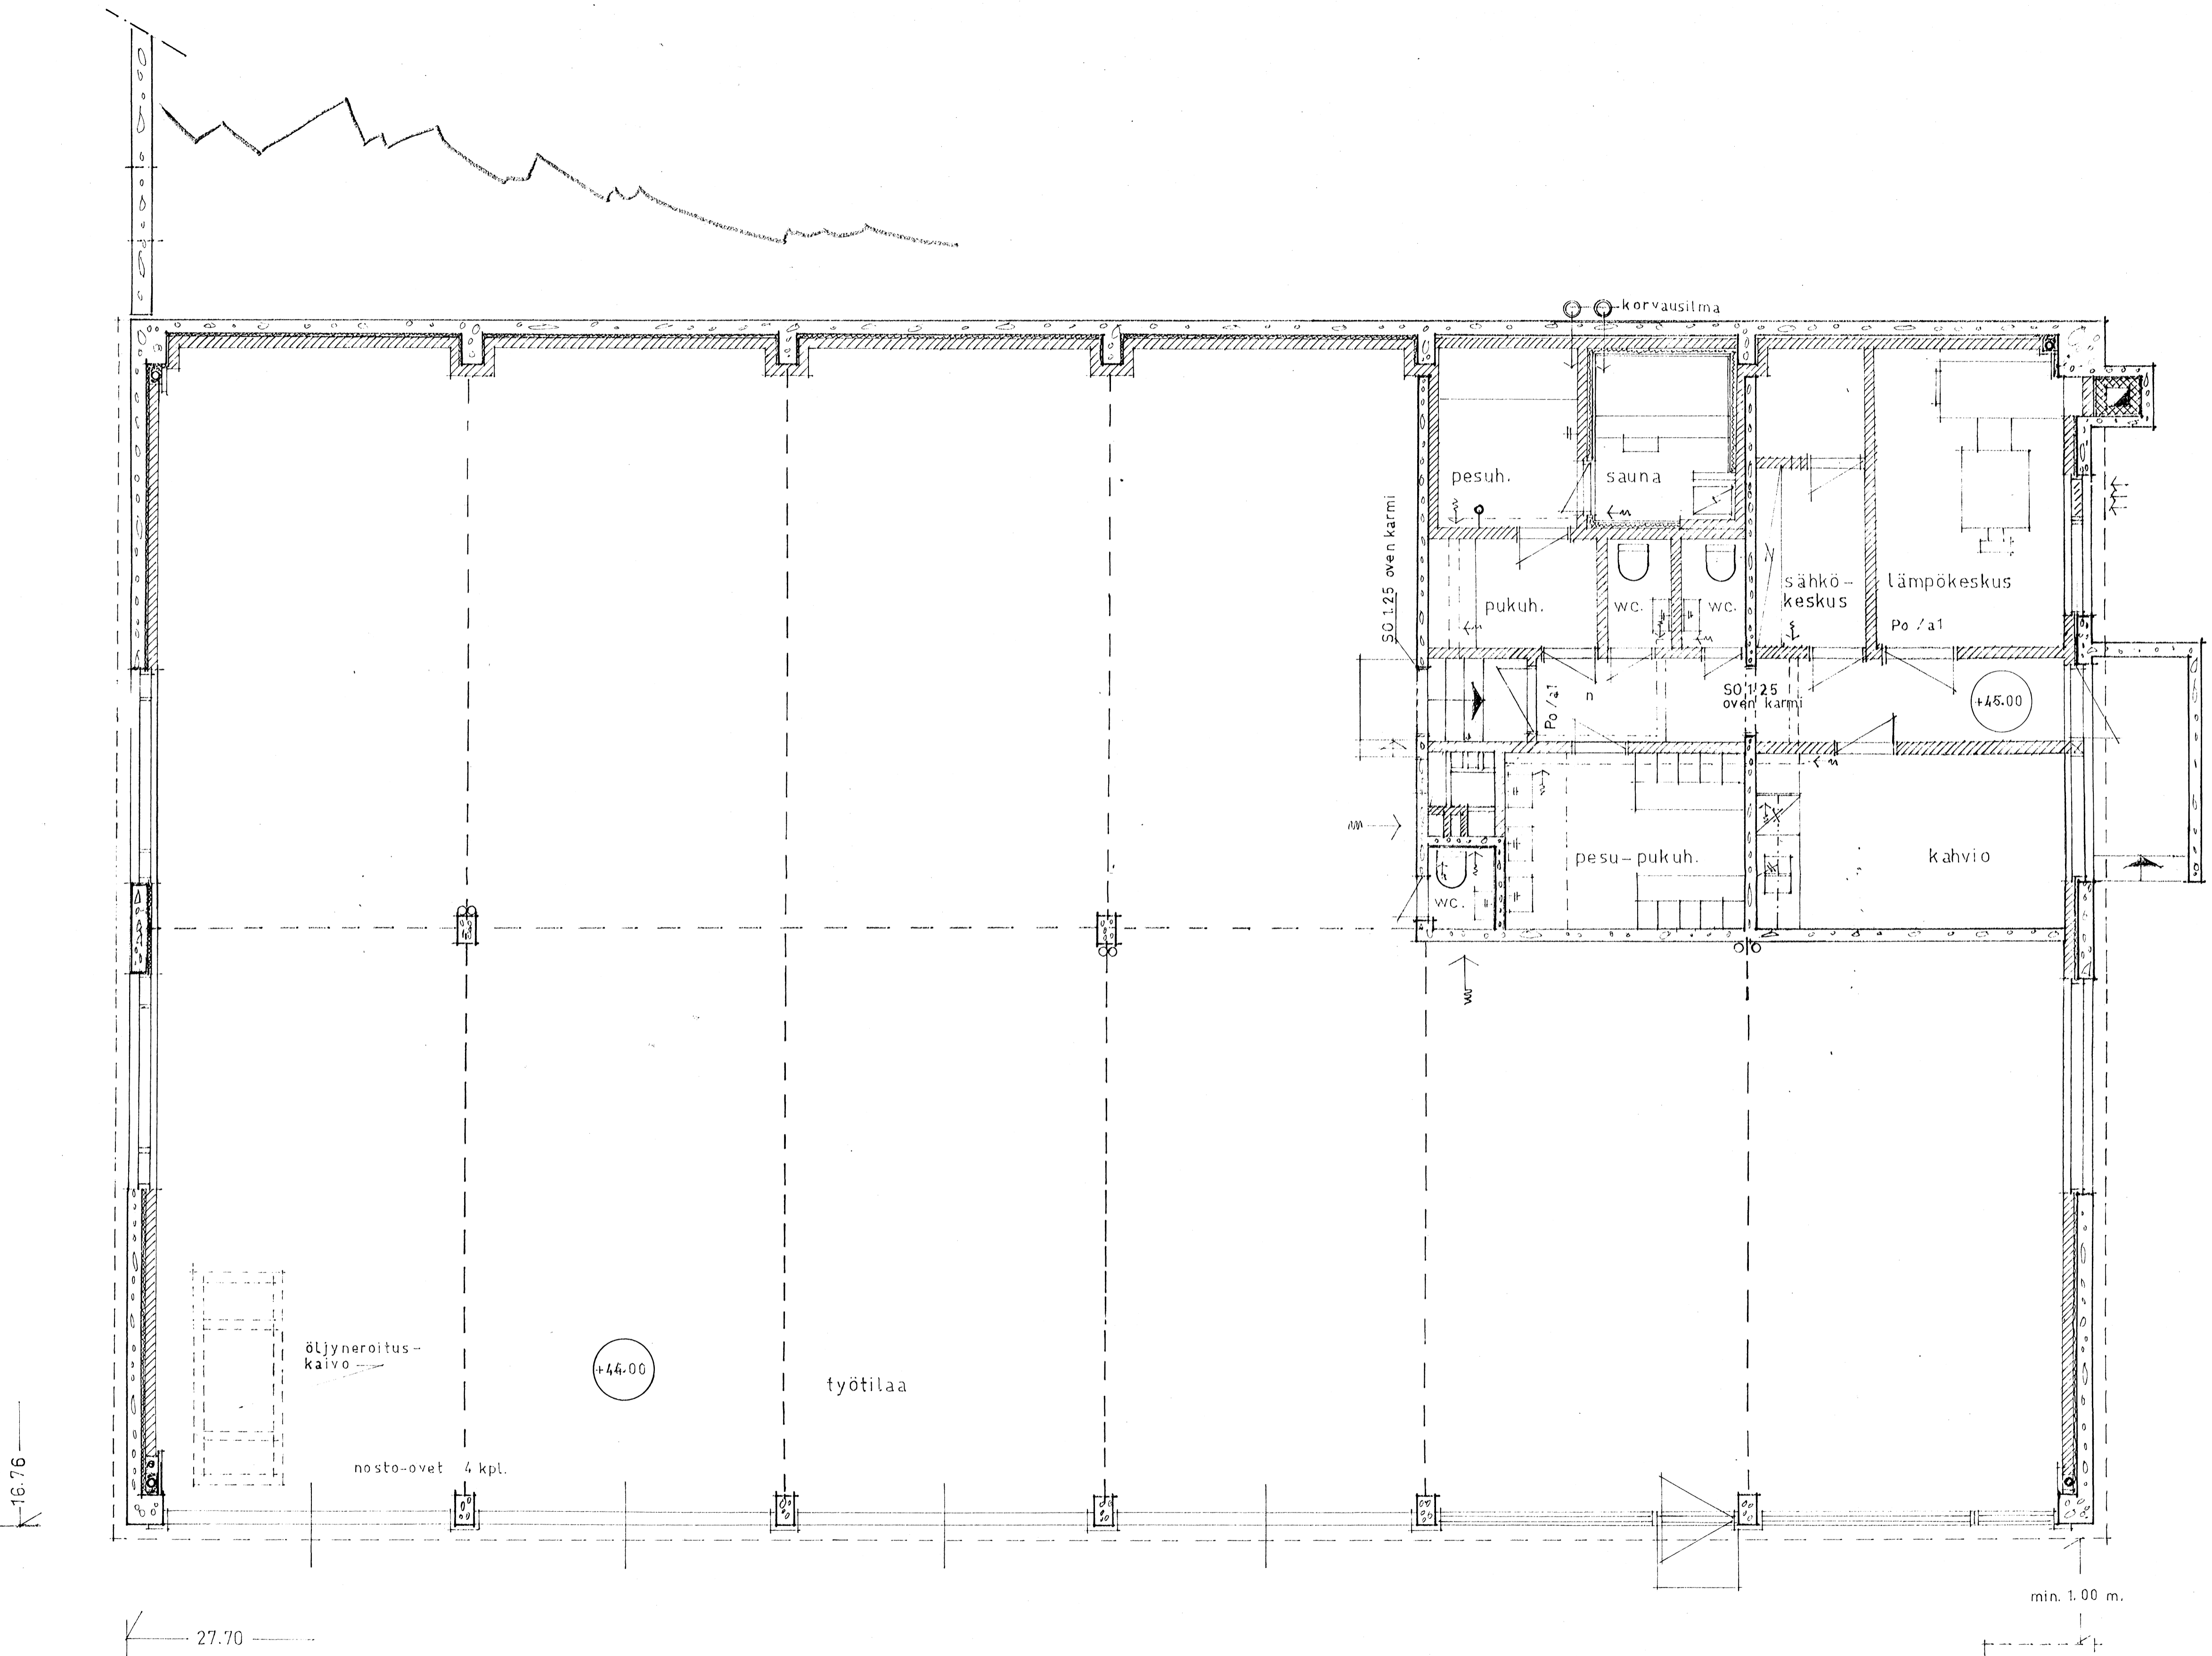

kerroksessa koneellinen ilmanvaihto, joka rakennetaan soveltaen keskusilmanvaihtojärjestelmien paloturvallisuusohjeita erikoissuunnitelmien mukaan.

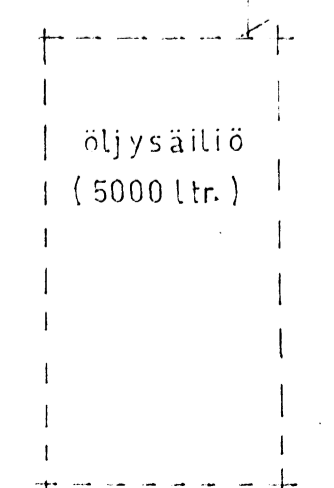

TEITTINEN / Espoo

1-kerros
12 10-68
1:50
2 b
Toivo Heikkinen