T-4 Teollisuus- ja varastorakennusten korttelialue.
Alueelle saa rakentaa kaksi asuntoa kiinteistönhoidolle välttämätöntä henkilökuntaa varten.

ET Yhdyskuntateknistä huoltoa palvelevien rakennusten ja laitosten korttelialue.

TONTIN PINTA-ALA ~ 15400 m²
MUUTOKSENALAINEN KERROSALA 3633 m²

LÄMMITYSMUOTO — ÖLJYLÄMMITYS / VESIKIERTO
AUTOPAIKAT TONTILLA 24 KPL

RAKENNUKSEN PALOLUOKKA- PALOAPIDÄTTÄVÄ

PALOVAARALLISUUSLUOKKA I

SUOJAUSTASOLUOKKA (PALOPOSTI) I JA JAUHESAMMUTIN AB III (TEOLLISUUST- 4 KPL)

OSASTON MAX. PINTA-ALA 4000 m2

PINTA-ALAOSASTOINTI A 90

KÄYTTÖTAPAOSASTOINTI ,B 30

SAVUNPOISTO YLÄIKKUNOISTA 50 % b=10 METRIÄ (ULKOSEINILLÄ)
+ UUDET YLÄIKKUNAT 1% LOPULLE ALUEELLE

VESI- JA VIEMÄRILAITTEET SEKÄ KONEELLISET ILMANVAIHTOLAITTEET TEHDÄÄN SUOMEN RAKENTAMISMÄÄRÄYSKOKOELMAN D1/D2 MÄÄRÄYSTEN MUKAISESTI. EM. TÖIDEN SUUNNITELMIEN ON OLTAVA VIRANOMAISTEN HYVÄKSYMIÄ ENNEN RAKENNUSTÖIDEN ALKAMISTA.

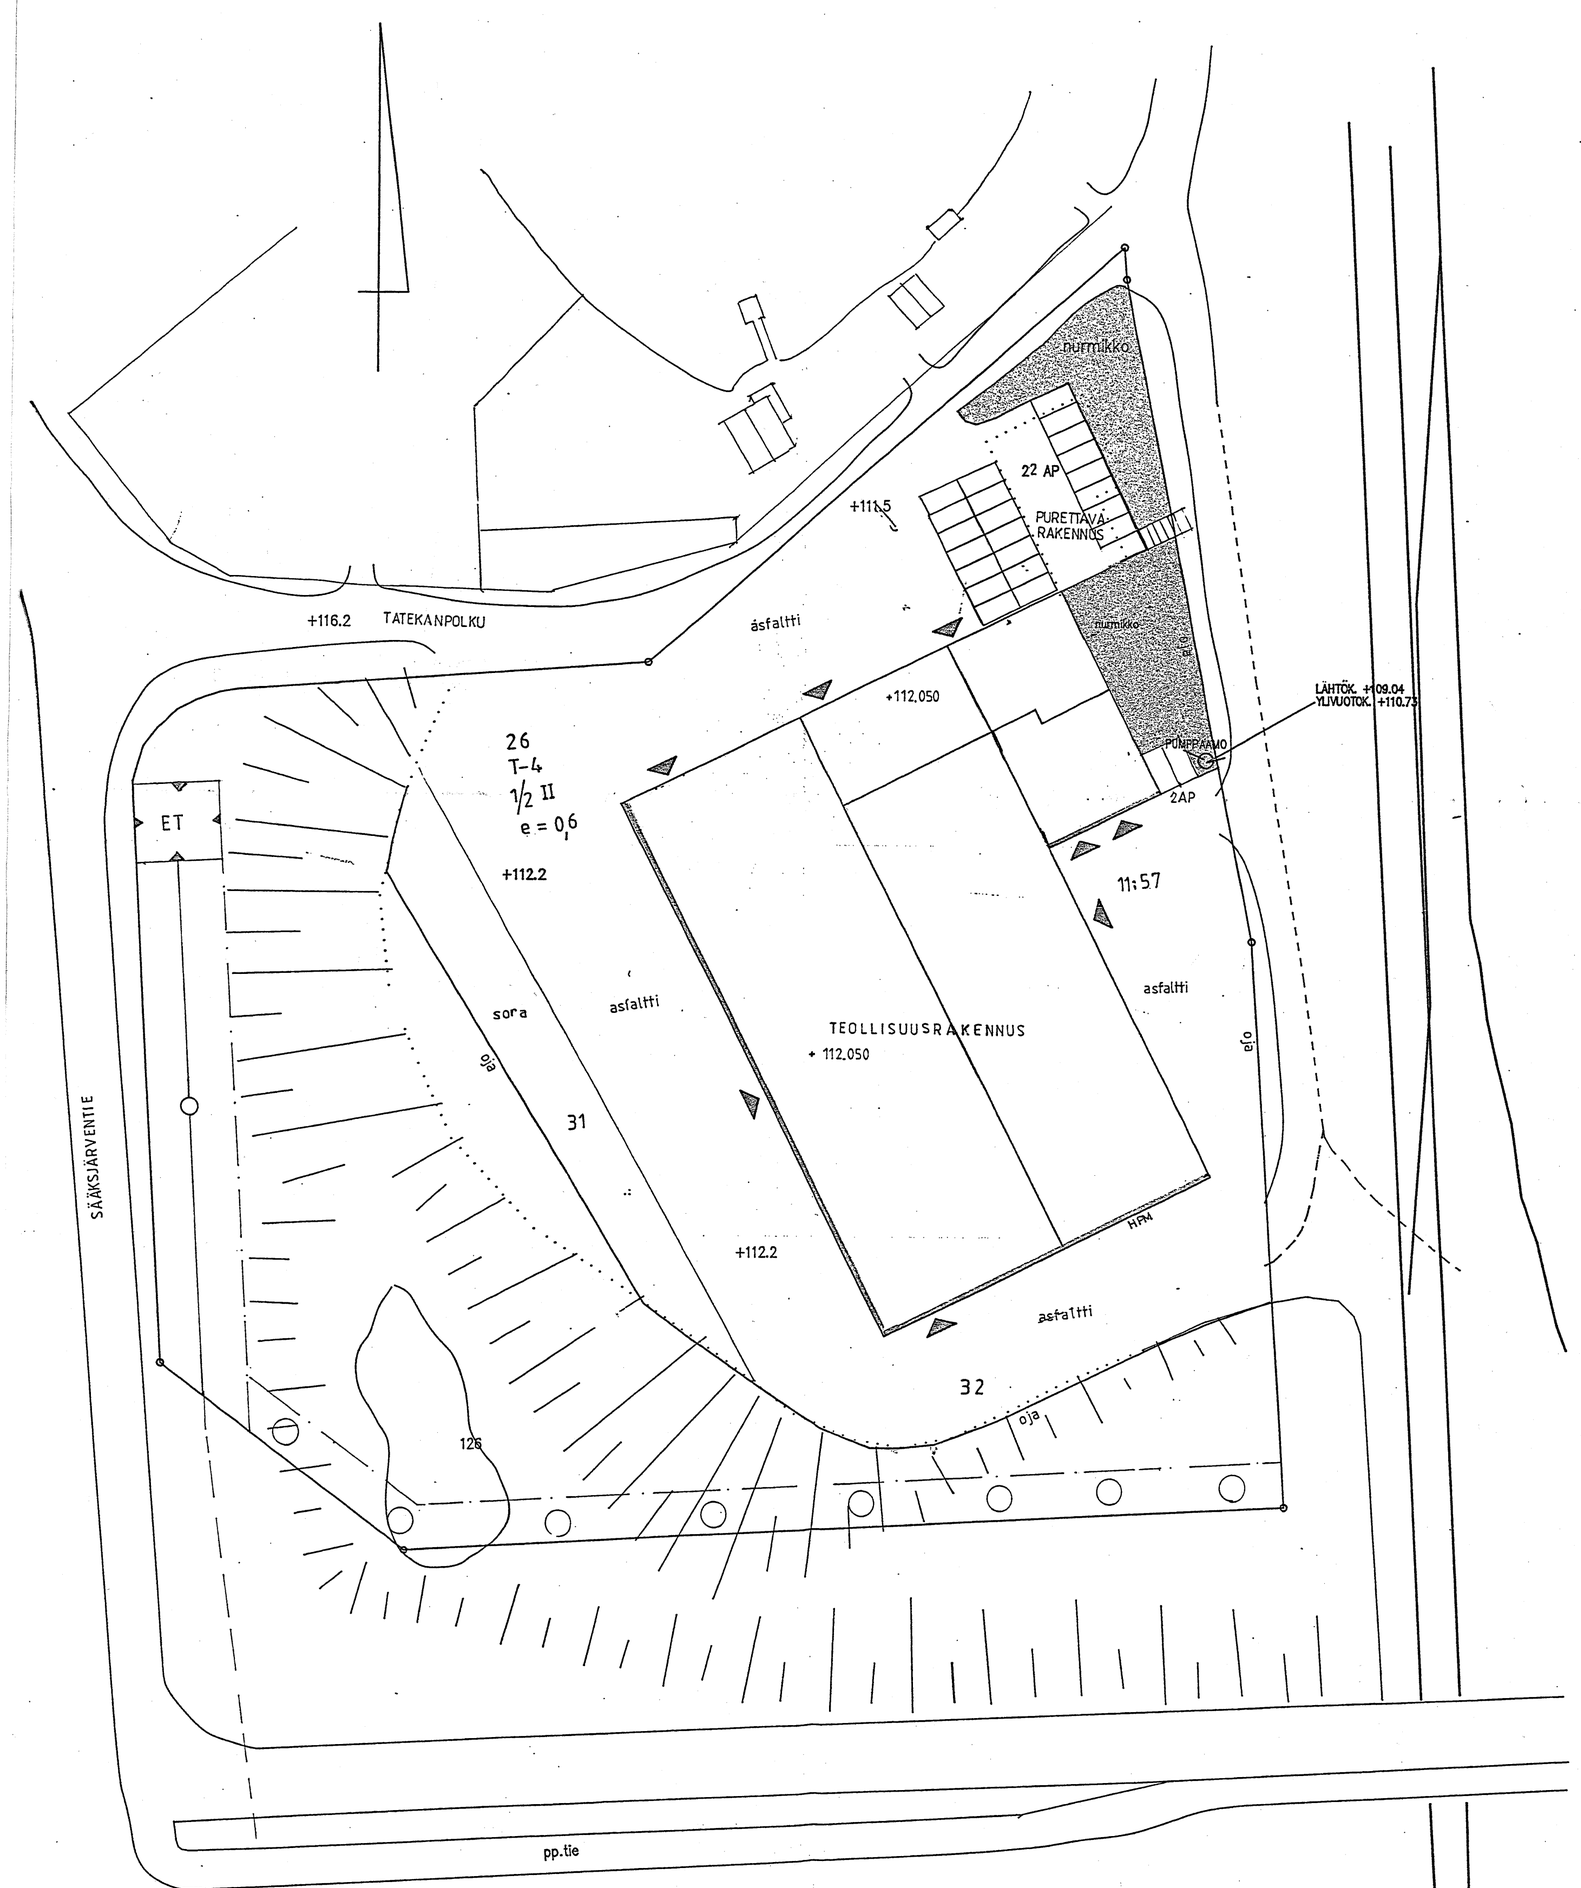

k.osa/kylä: KUOKKALA; kortteli/tila; tontti/nro: 31, 32, 11:57		
rakennustoimenpide: MUUTOS		piirustuslaji: PÄÄPIIRUSTUS; jucks.no
rakennuskohteen nimi ja osoite: TEOLLISUUSKIINTEISTÖ TATEKA / TSOP, TATEKANPOLKU, 33881 SÄÄKSJÄRVI		piirustuksen sisalto: ASEMAPIIRUSTUS; mittakaavat: 1=500
suunnittelu PENARK OY, PUHELIN 931-2232325, TELEFAX 931-2227283, PISPALANHARJU 27 33250 TAMPERE	suunn. / piirt. / pvm 01.09.95	suunnitteluala,tyon nro ja piirustuksen nro: ARK 6346-01; muutos