


Kerrosala 250mm		
LT1	1 krs	245,3
	2 krs	60,3
LT2	1 krs	162,1
	2 krs	25,6
LT3	1 krs	122,4
	2 krs	23,9
LT4	1 krs	162,1
	2 krs	25,6
LT5	1 krs	122,4
	2 krs	23,9
LT6	1 krs	162,1
	2 krs	25,6
LT7	1 krs	122,4
	2 krs	23,9
LT8	1 krs	82,3
	2 krs	20,5
LT9	1 krs	82,3
	2 krs	20,5
		1 513,2 m ²

Bruttoala		
LT1	1 krs	246,5
	2 krs	61,0
LT1 IV-konehuone		10,3
LT1 Väestösuojä		42,2
LT2	1 krs	162,7
	2 krs	25,7
LT3	1 krs	122,9
	2 krs	24,0
LT4	1 krs	162,7
	2 krs	25,7
LT5	1 krs	122,9
	2 krs	24,0
LT6	1 krs	162,7
	2 krs	25,7
LT7	1 krs	122,9
	2 krs	24,0
LT8	1 krs	82,9
	2 krs	20,6
LT9	1 krs	82,9
	2 krs	20,6
Tekn (yhteinen)		10,5
		1 583,4 m ²

Huoneistoala yhteensä		
LT1	1 krs	232,4
	2 krs	49,9
LT1 Väestösuojä		30,1
LT2	1 krs	152,3
	2 krs	19,6
LT3	1 krs	113,7
	2 krs	17,9
LT4	1 krs	152,3
	2 krs	19,6
LT5	1 krs	113,7
	2 krs	17,9
LT6	1 krs	152,3
	2 krs	19,6
LT7	1 krs	113,7
	2 krs	17,9
LT8	1 krs	75,2
	2 krs	14,9
LT9	1 krs	75,2
	2 krs	14,9
		1 403,1 m ²

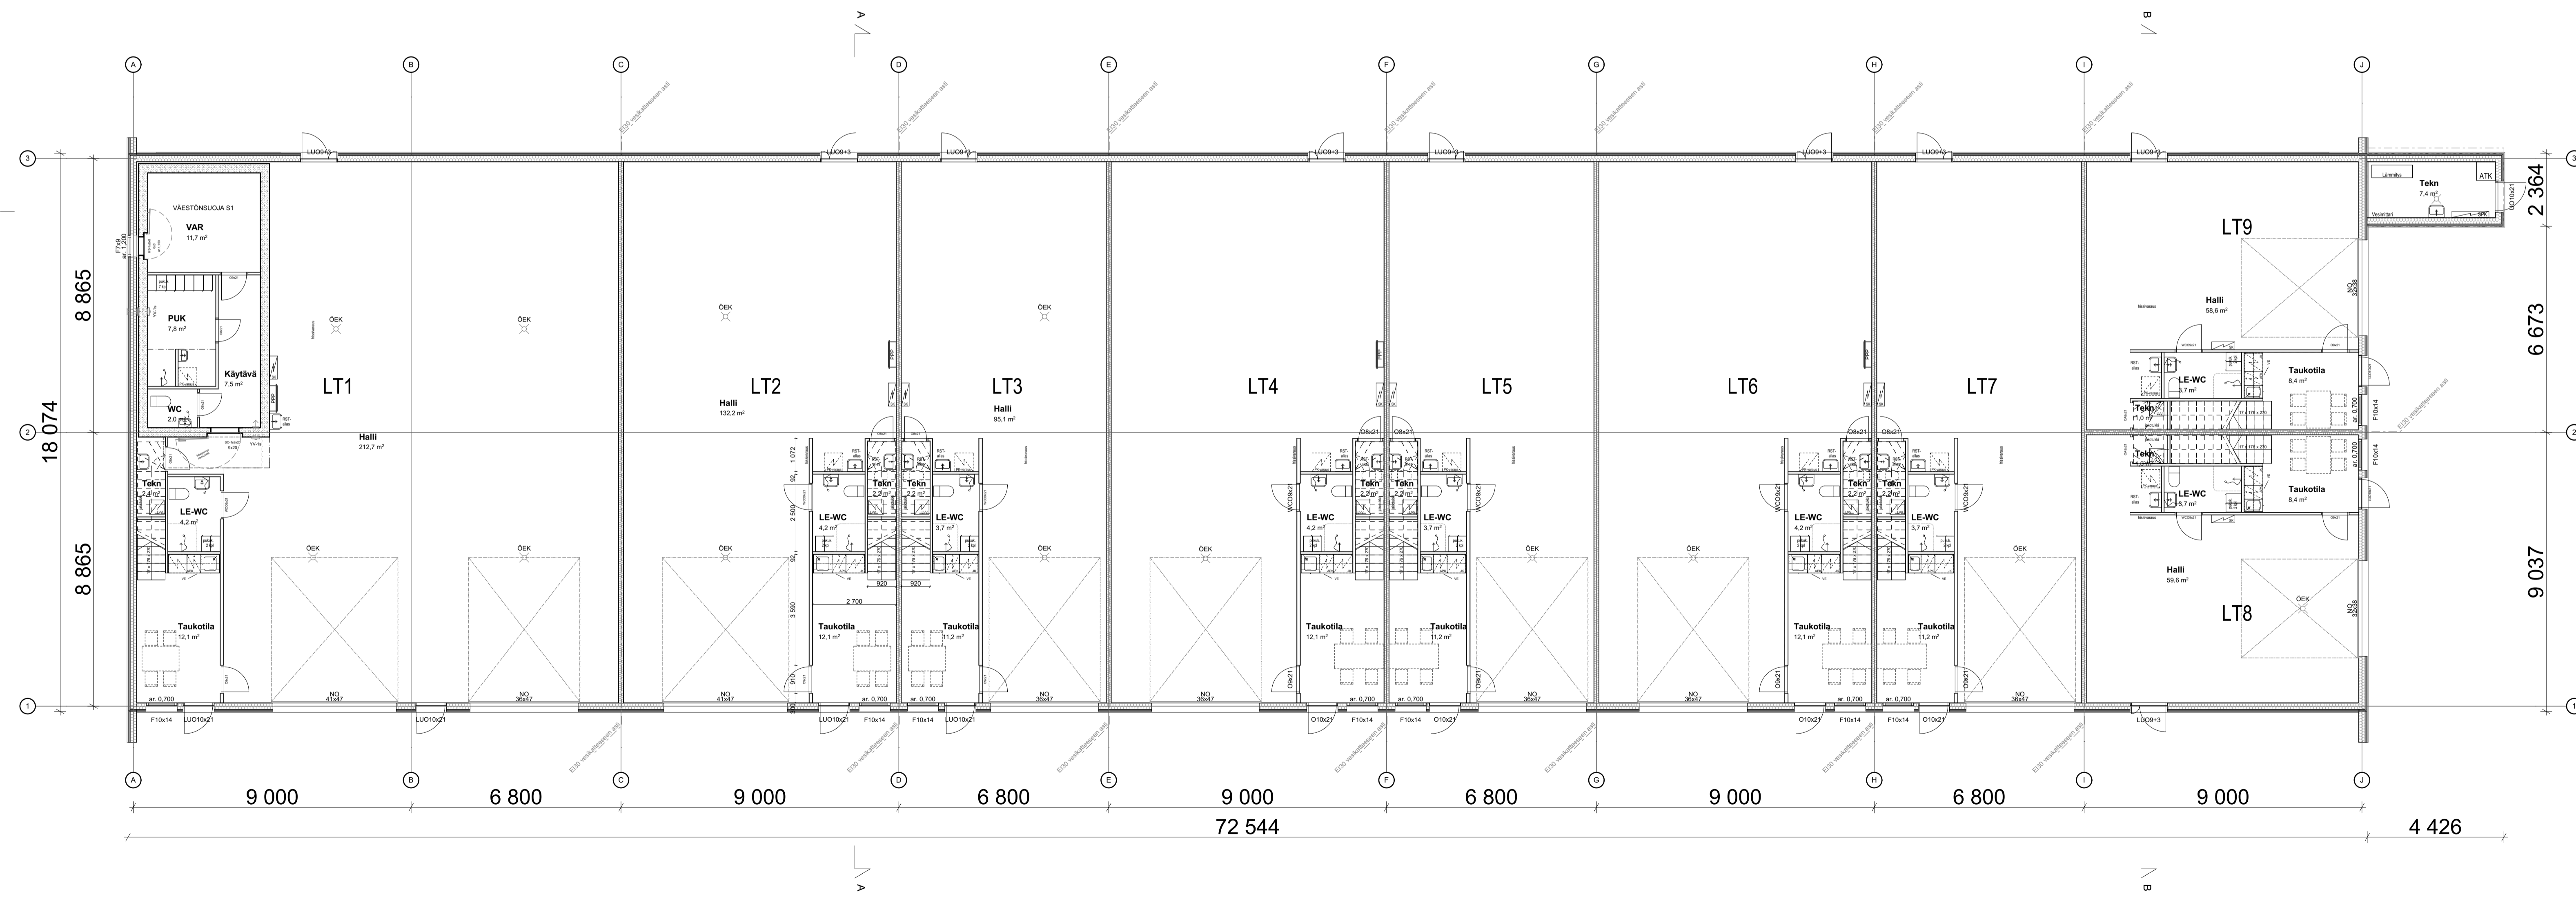

Kaupunginosa/Kylä 83 Rusko	Korttelin/tila 40	Tontti/Rin #Tontti/Rin	Piirustustyyppi Pääpiirustus	Juoks. nro 2
Rakennuslupamenetelmä Uudisrakennus	Rakennuskohteen nimi ja osoite Terwa Toimitilat Palolantie 15 Palolantie 15 90620 Oulu	Piirustuksen sisältö Pääpiirustus 1. krs Business 1:100, 1:200	MK	
Suunnittelutoimiston tiedot Arkkitehti/Toimisto Jussi Tervaja Oyj Kiviyväen 3 A 90510 Oulu	p. 0400 958 218 s. ville@tervaja.com	Suunnittelun vaihe #Projektin vaihe	Suunnittelun ja piirustuksen numero ARK 101	Muutos
Työnumero	Päiväys 26.6.2023	Arkkitehti Ville Tervaja		