


A

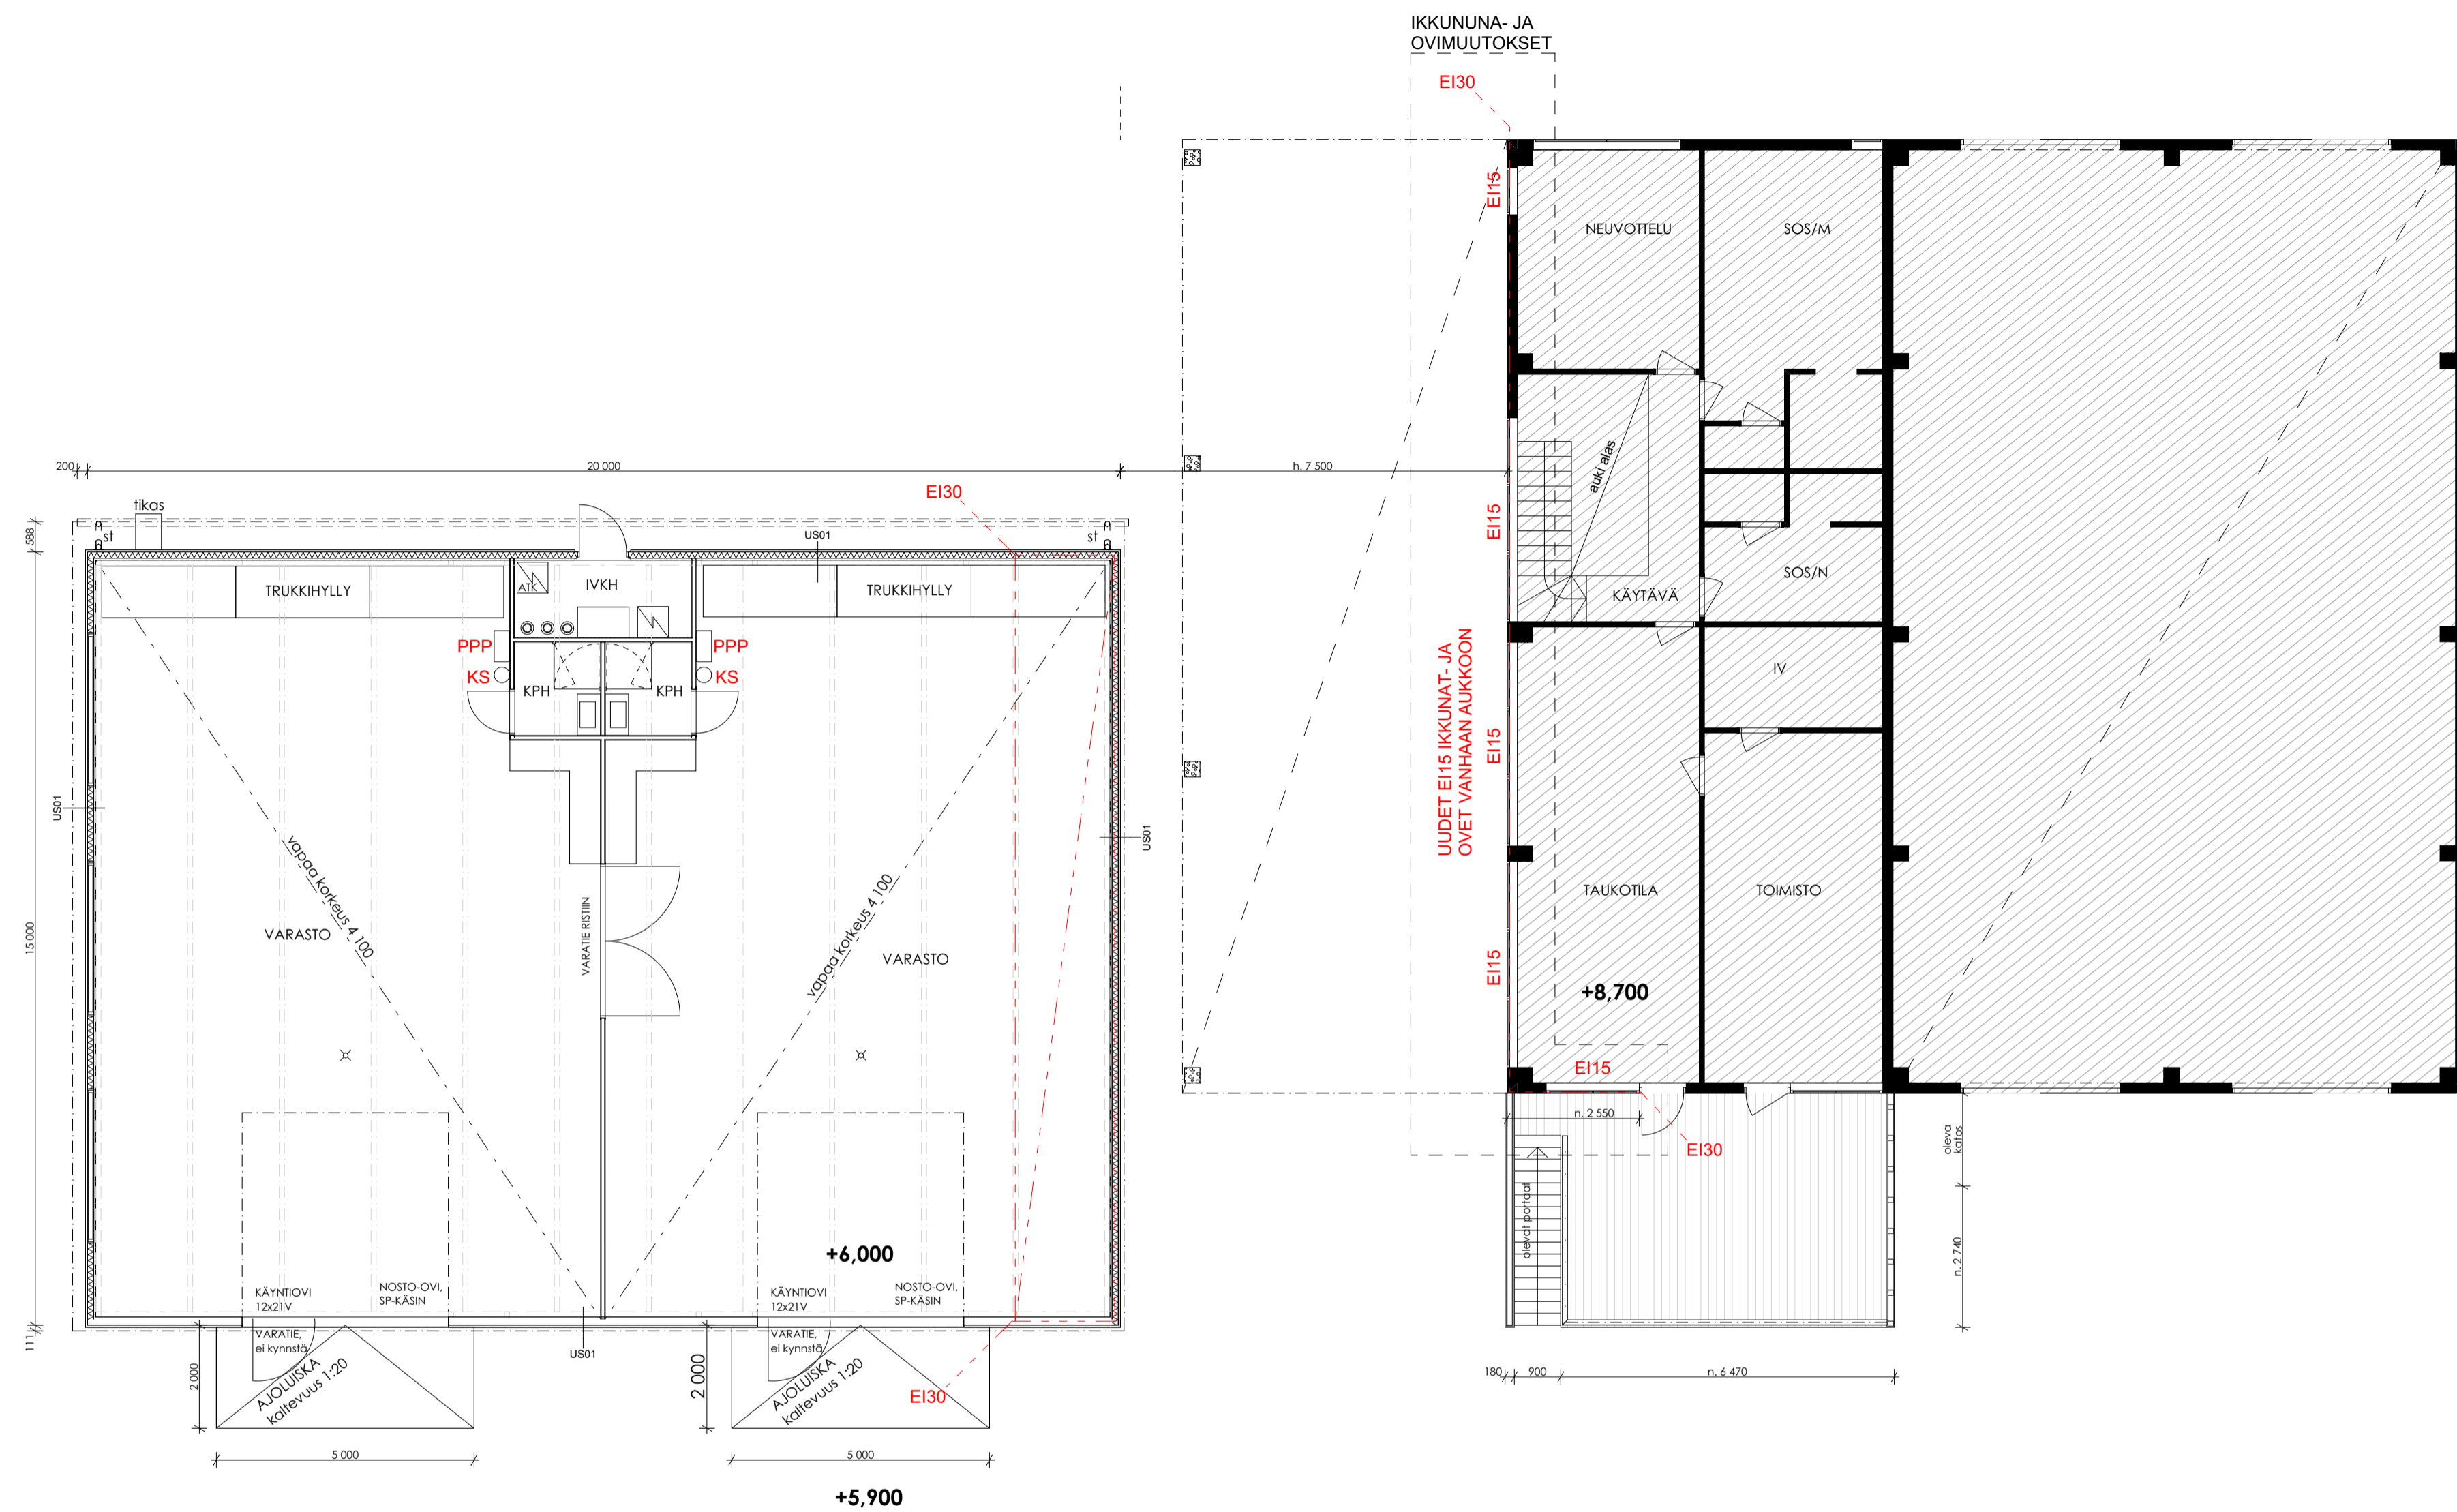

B

Rakennuksen paloluokka: P3

Rakennus liitetään kunnallisiin sähkö-, vesi- ja viemäriverkköihin.
Rakennuksessa käytetään vain hyväksytyjä, CE-merkittyjä tuotteita- ja rakennusosia.
Jätehuolto: tontilla säännöllisesti tyhjennettävä jäteastia.
Sadevedet: johdetaan pihakalistuksiin ja salaojin pois päin rakennuksesta omalla tontilla.

RAKENTEET RAKENNESUUNNITELMAN MUKAAN

ERITYISSUUNNITELMAT ERITYISSUUNNITELJOIDEN MUKAAN

ILMANVAIHTO:

Koneellinen ilmanvaihto lämmöntalteenotolla,
Enervent Pelican eAir E tai vastaava

RIKOS- JA PALOILMOITINJÄRJESTELMÄ

Paradox tai vastaava

RAM	Rakennuksen sijaintitarkennus, olevan hallin EI30 paloseinätarkennus	22.03.2024
-----	--	------------

Tunnus Muutos

Pvm

KORKEUSMITTAJÄRJESTELMÄ: N2000

Kaup.osa 30. Nöykkiö	Korttelitila 30012	Tontti/Rn:o 1	Viranomaisten arkistointimerkintöjä varten	
Rakennustoimenpide Uudisrakennus			Piirustustaji RAM	Juoks. n:o 3/4
Rakennuskohteen nimi ja osoite Finnoonnittyn varastohalli Finnoonnittu 1 02270 Espoo			Piirustuksen sisältö 2.KRS	Mittakaava 1:500
Pääsuunnittelijan nimi, päivätys, allekirjoitus ja puh.nro. 25.03.2024 			Suunnitteluala, työn numero ja piirustuksen numero ARK 003-002	Muutos RAM
Joonas Kanerva, Arkkitehti SAFA, 0400 648 545				