


LEIKKAUS A 1:100

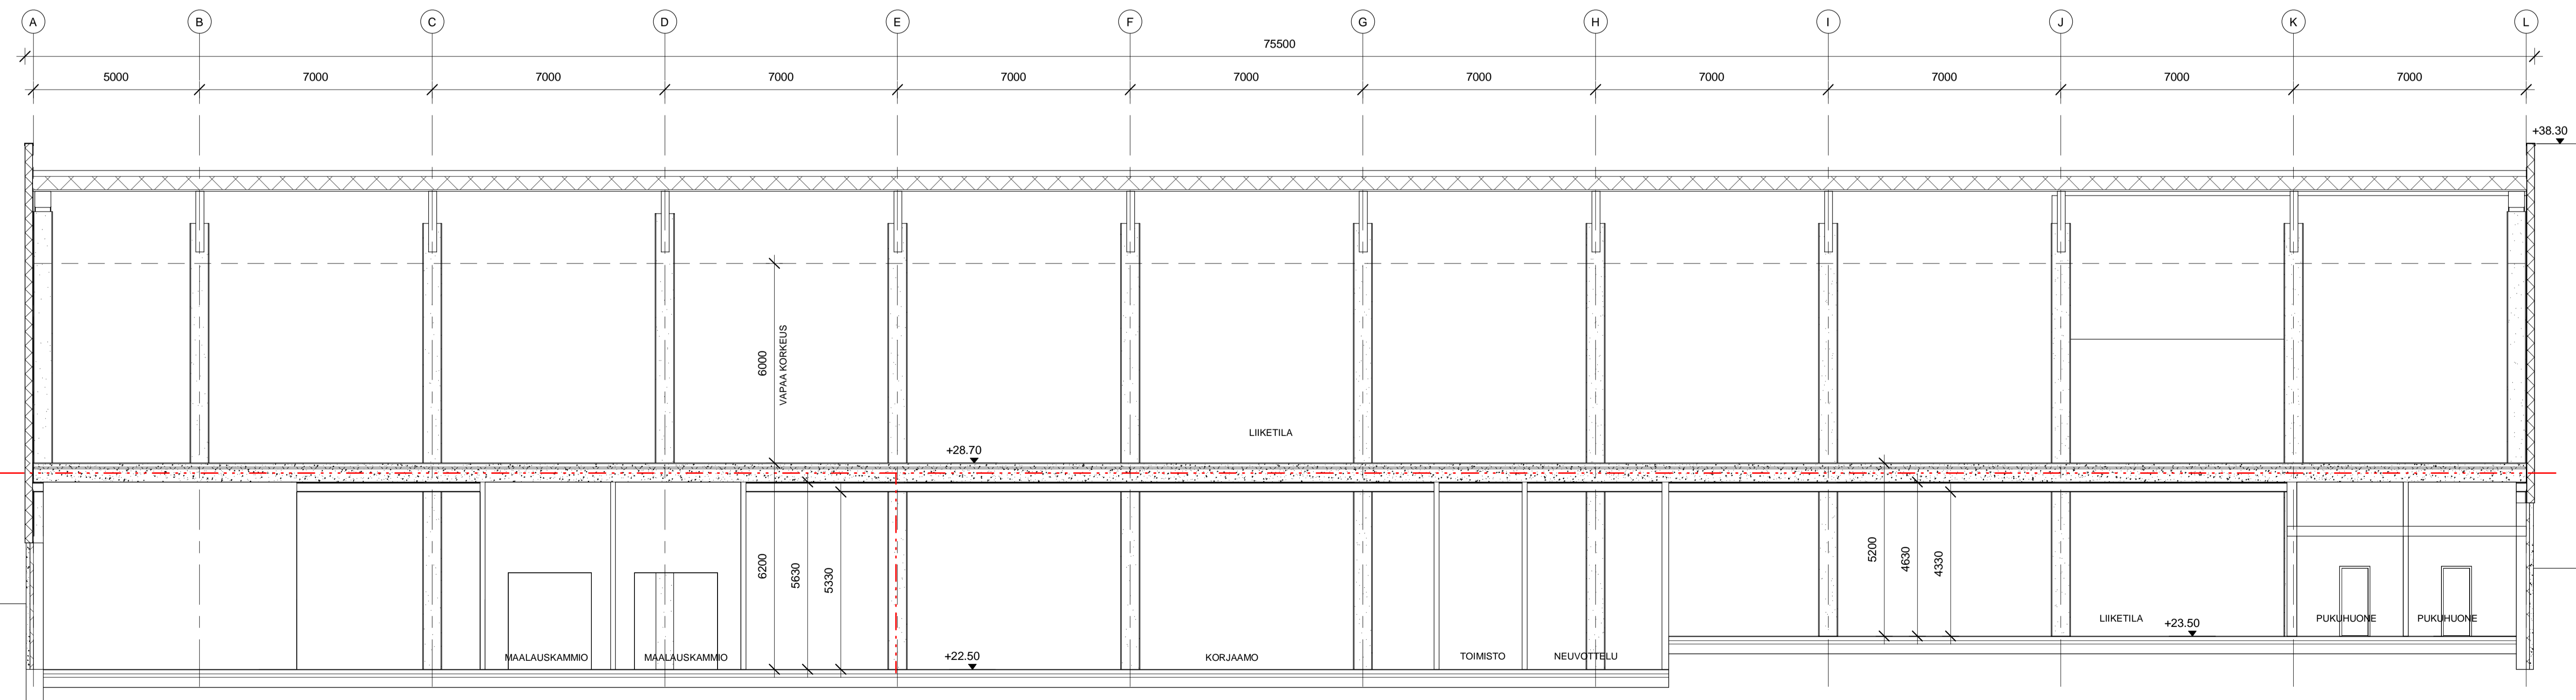

LEIKKAUS B 1:100

28.5.2024 SIRRETTY KORJAAMON TILAT TOISEEN PÄÄTYYN

Kaupunginosa / Kyla 54	Kortti / Tila 17	Torni / Rovi 8	Viranomaisen merkintä
Rakennuslupa UUDISRAKENNUS	Rakennusnumero / Rakennuksen numero / Rakennustunnus / Rakennustunnukset	Rakennusvaihe LUONNOS	Jatkoke numero
Rakennusohje NIHTITORPANKUJA 4 02630 ESPOO	Rakennusvaihe LEIKKAUKSET	mittakaava 1 : 100	
Suunnittelijan yhteystiedot: nimi, osoite ja puhelinnumero suunnitteluhuone Asiantuntijajärjestö: Suunnittelijainfo ry Läsnäolo: Puente 10 C MD, 02010 Hevoo p. +358 9 153 971	Työnumero 769 - 004	Rakennuksen tunnus muutos	
Vastuullinen suunnittelija: nimi, sukunimi, alkajepäivä ja päiväys <i>Mikko Junturi, Arkkitehti SAFA</i>	Suunnittelija ARK	Teksti	10.4.2024