

Toimitilaa Nihtitorpankuja 4, 02630 Espoo



Vuokrataan

Vuoden 2025 aikana näkyvälle paikalle Turunväylän varteen, Kehä-II läheisyyteen valmistuva moneen käyttöön sopiva Liikekiinteistö.

Tilatyyppi

Toimistotilaa	1000 - 3050 m ²
Liiketilaa	1000 - 3050 m ²
Näyttelytilaa	1000 - 3050 m ²
Tuotantotilaa	1000 - 3050 m ²
Varastotilaa	1000 - 3050 m ²
Yhteensä	1000 - 3050 m ²

Tilan tarjoaja

Conorin Oy

p. 09 - 612 2230

tomi@conorin.fi | jani@conorin.fi

<http://www.conorin.fi>

Toimitilaa Nihtitorpankuja 4, 02630 Espoo

Kiinteistö

Vuoden 2025 aikana valmistuva näyttävä ja keskeiselle paikalle rakentuva liikekiinteistö.

Tilat soveltuvat moneen erilaiseen käyttöön, myös näyttely-/liiketilaksi.

Kohde valmistuu rinteeseen, joten rakennuksen kumpaankin kerroksen on käynti suoraan pihalta. 2.krs tilojen huonekorkeus mahdollistaa myös tilojen tehokkaan hyödyntämisen varastointikäytössä.

Rakennus näkyy Turunväylälle ja Nihtisillan valoristeyksen, joten yrityksen näkyvyys vilkkaasti liikennöityihin väyliin on taattu.

Tilojen räätälöintiin on vielä mahdollisuus vaikuttaa.

Vapaat tilavaihtoehdot:

1050 m², 1000 - 3050 m².

Kysy lisää!

Ota yhteyttä, niin tulemme esittelemään kohdetta ja suunnitellaan Yrityksellenne sopiva tilaratkaisu.

Sijainti

Espoo Nihtisilta. Kehä-II vieressä, Turunväylä vieressä Näkyvällä paikalla

Pysäköinti

Omalla pihalla yhteensä lähes 200 autopaikkaa

Palvelut

Leppävaaran, Kauniaisten, Mankkaan ja Tapiolan palvelut helposti saavutettavissa.


Kulkuyhteydet

Bussi, Juna,


Muuta

Alustavat pohjakuvat liitiedostoina ohessa.


Toimitilaa Nihtitorpankuja 4, 02630 Espoo

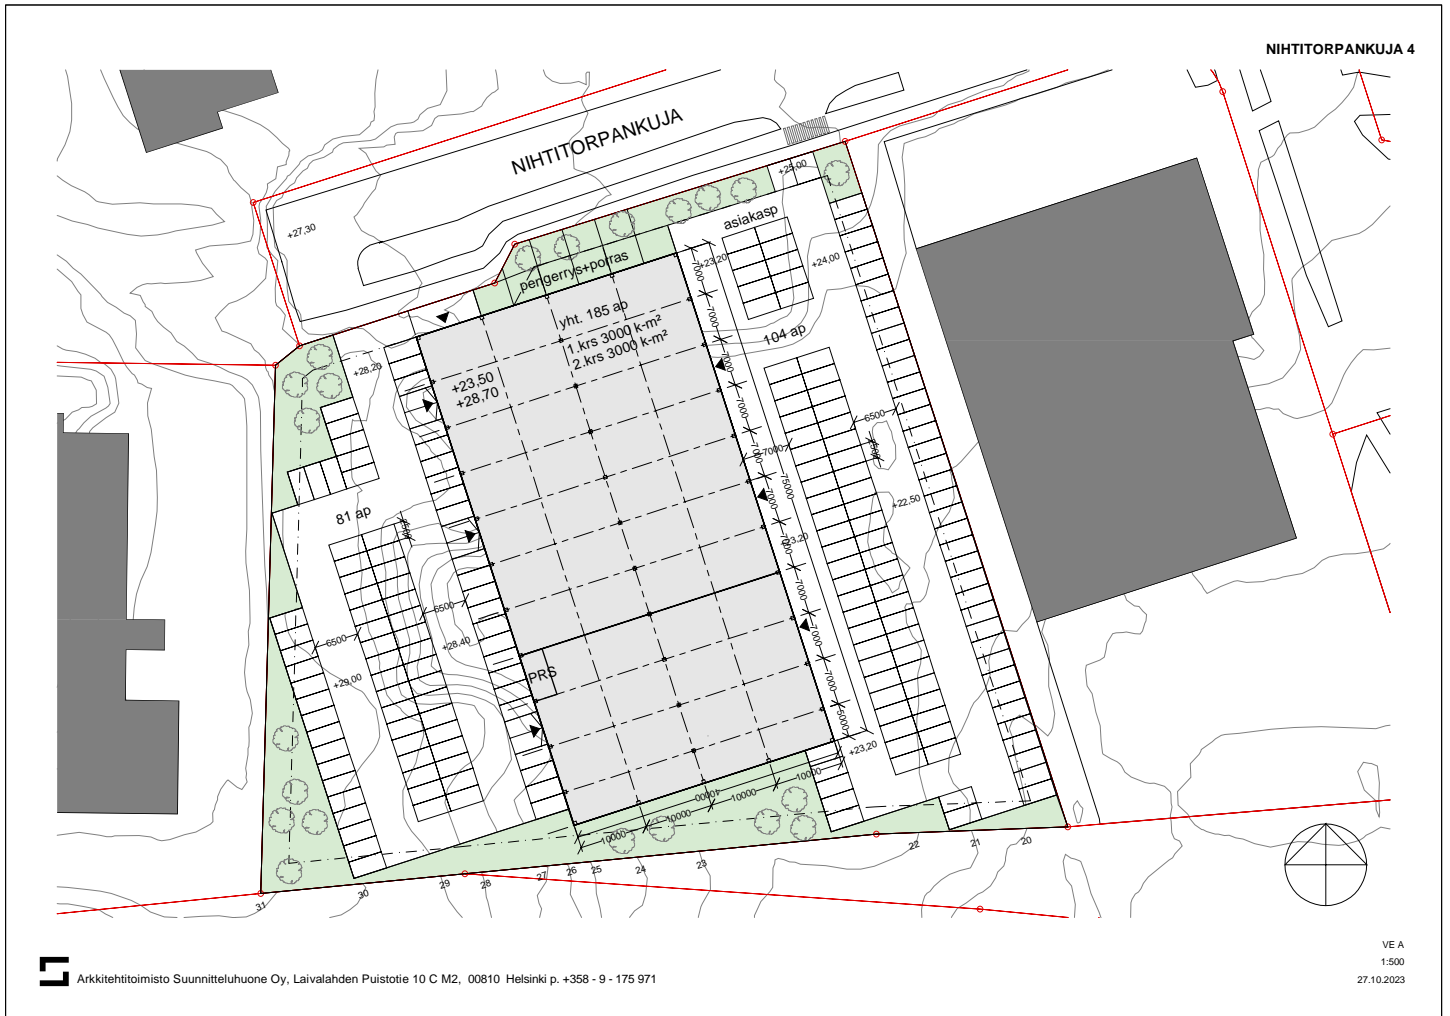

Toimitilaa Nihtitorpankuja 4, 02630 Espoo

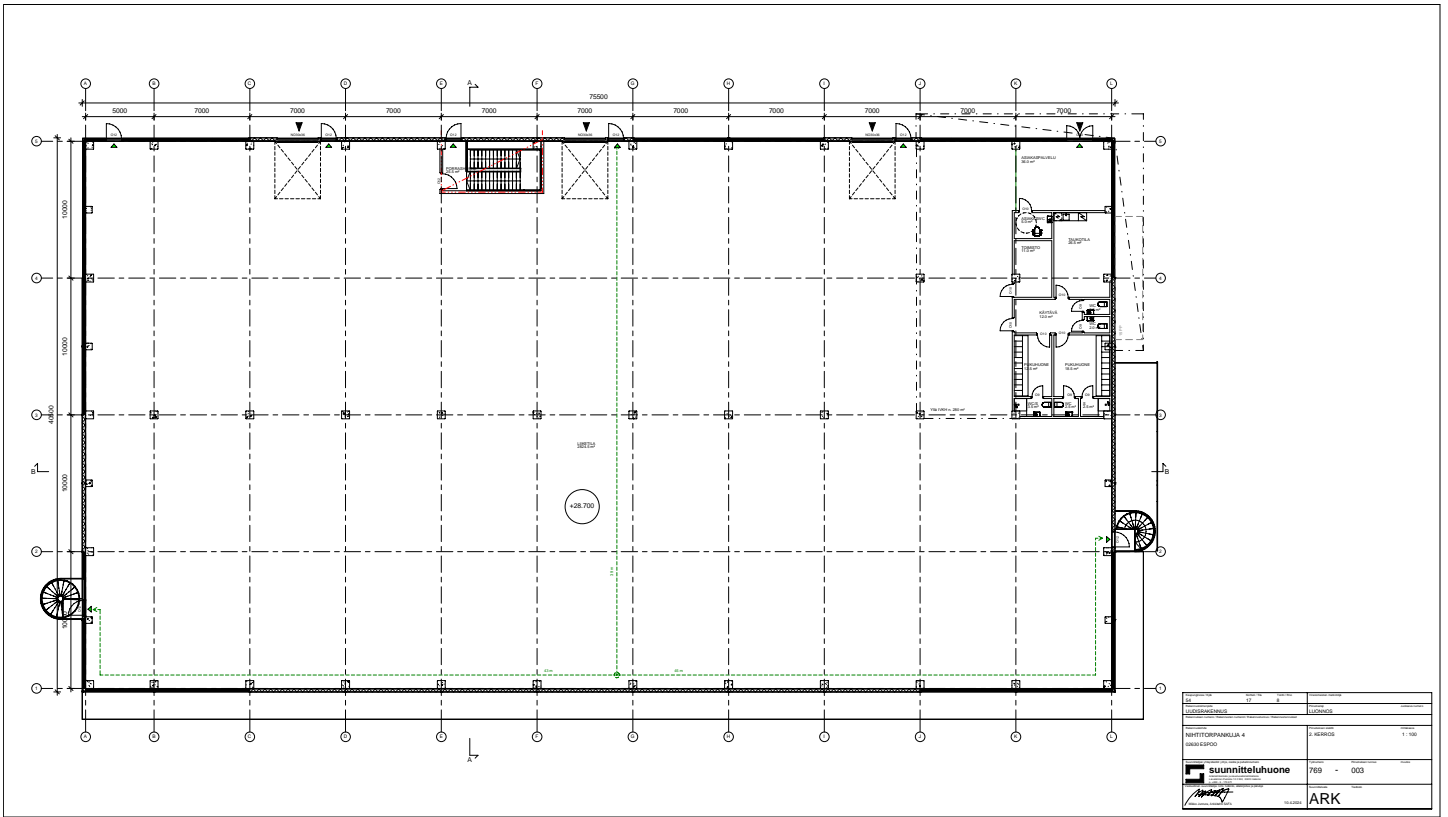

Toimitilaa Nihtitorpankuja 4, 02630 Espoo

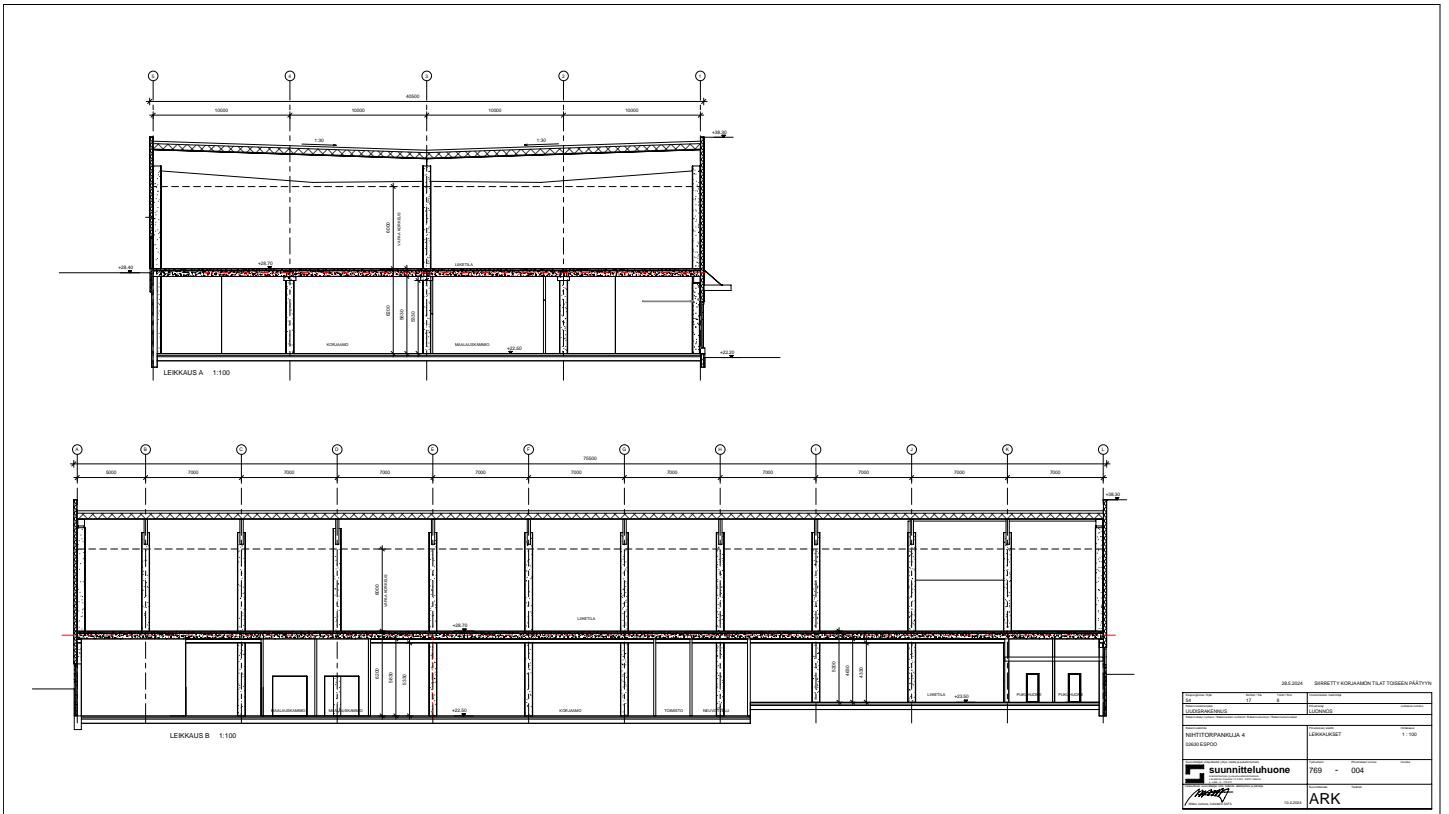



Toimitilaa Nihtitorpankuja 4, 02630 Espoo

